


Схема расположения границ публичного сервитута

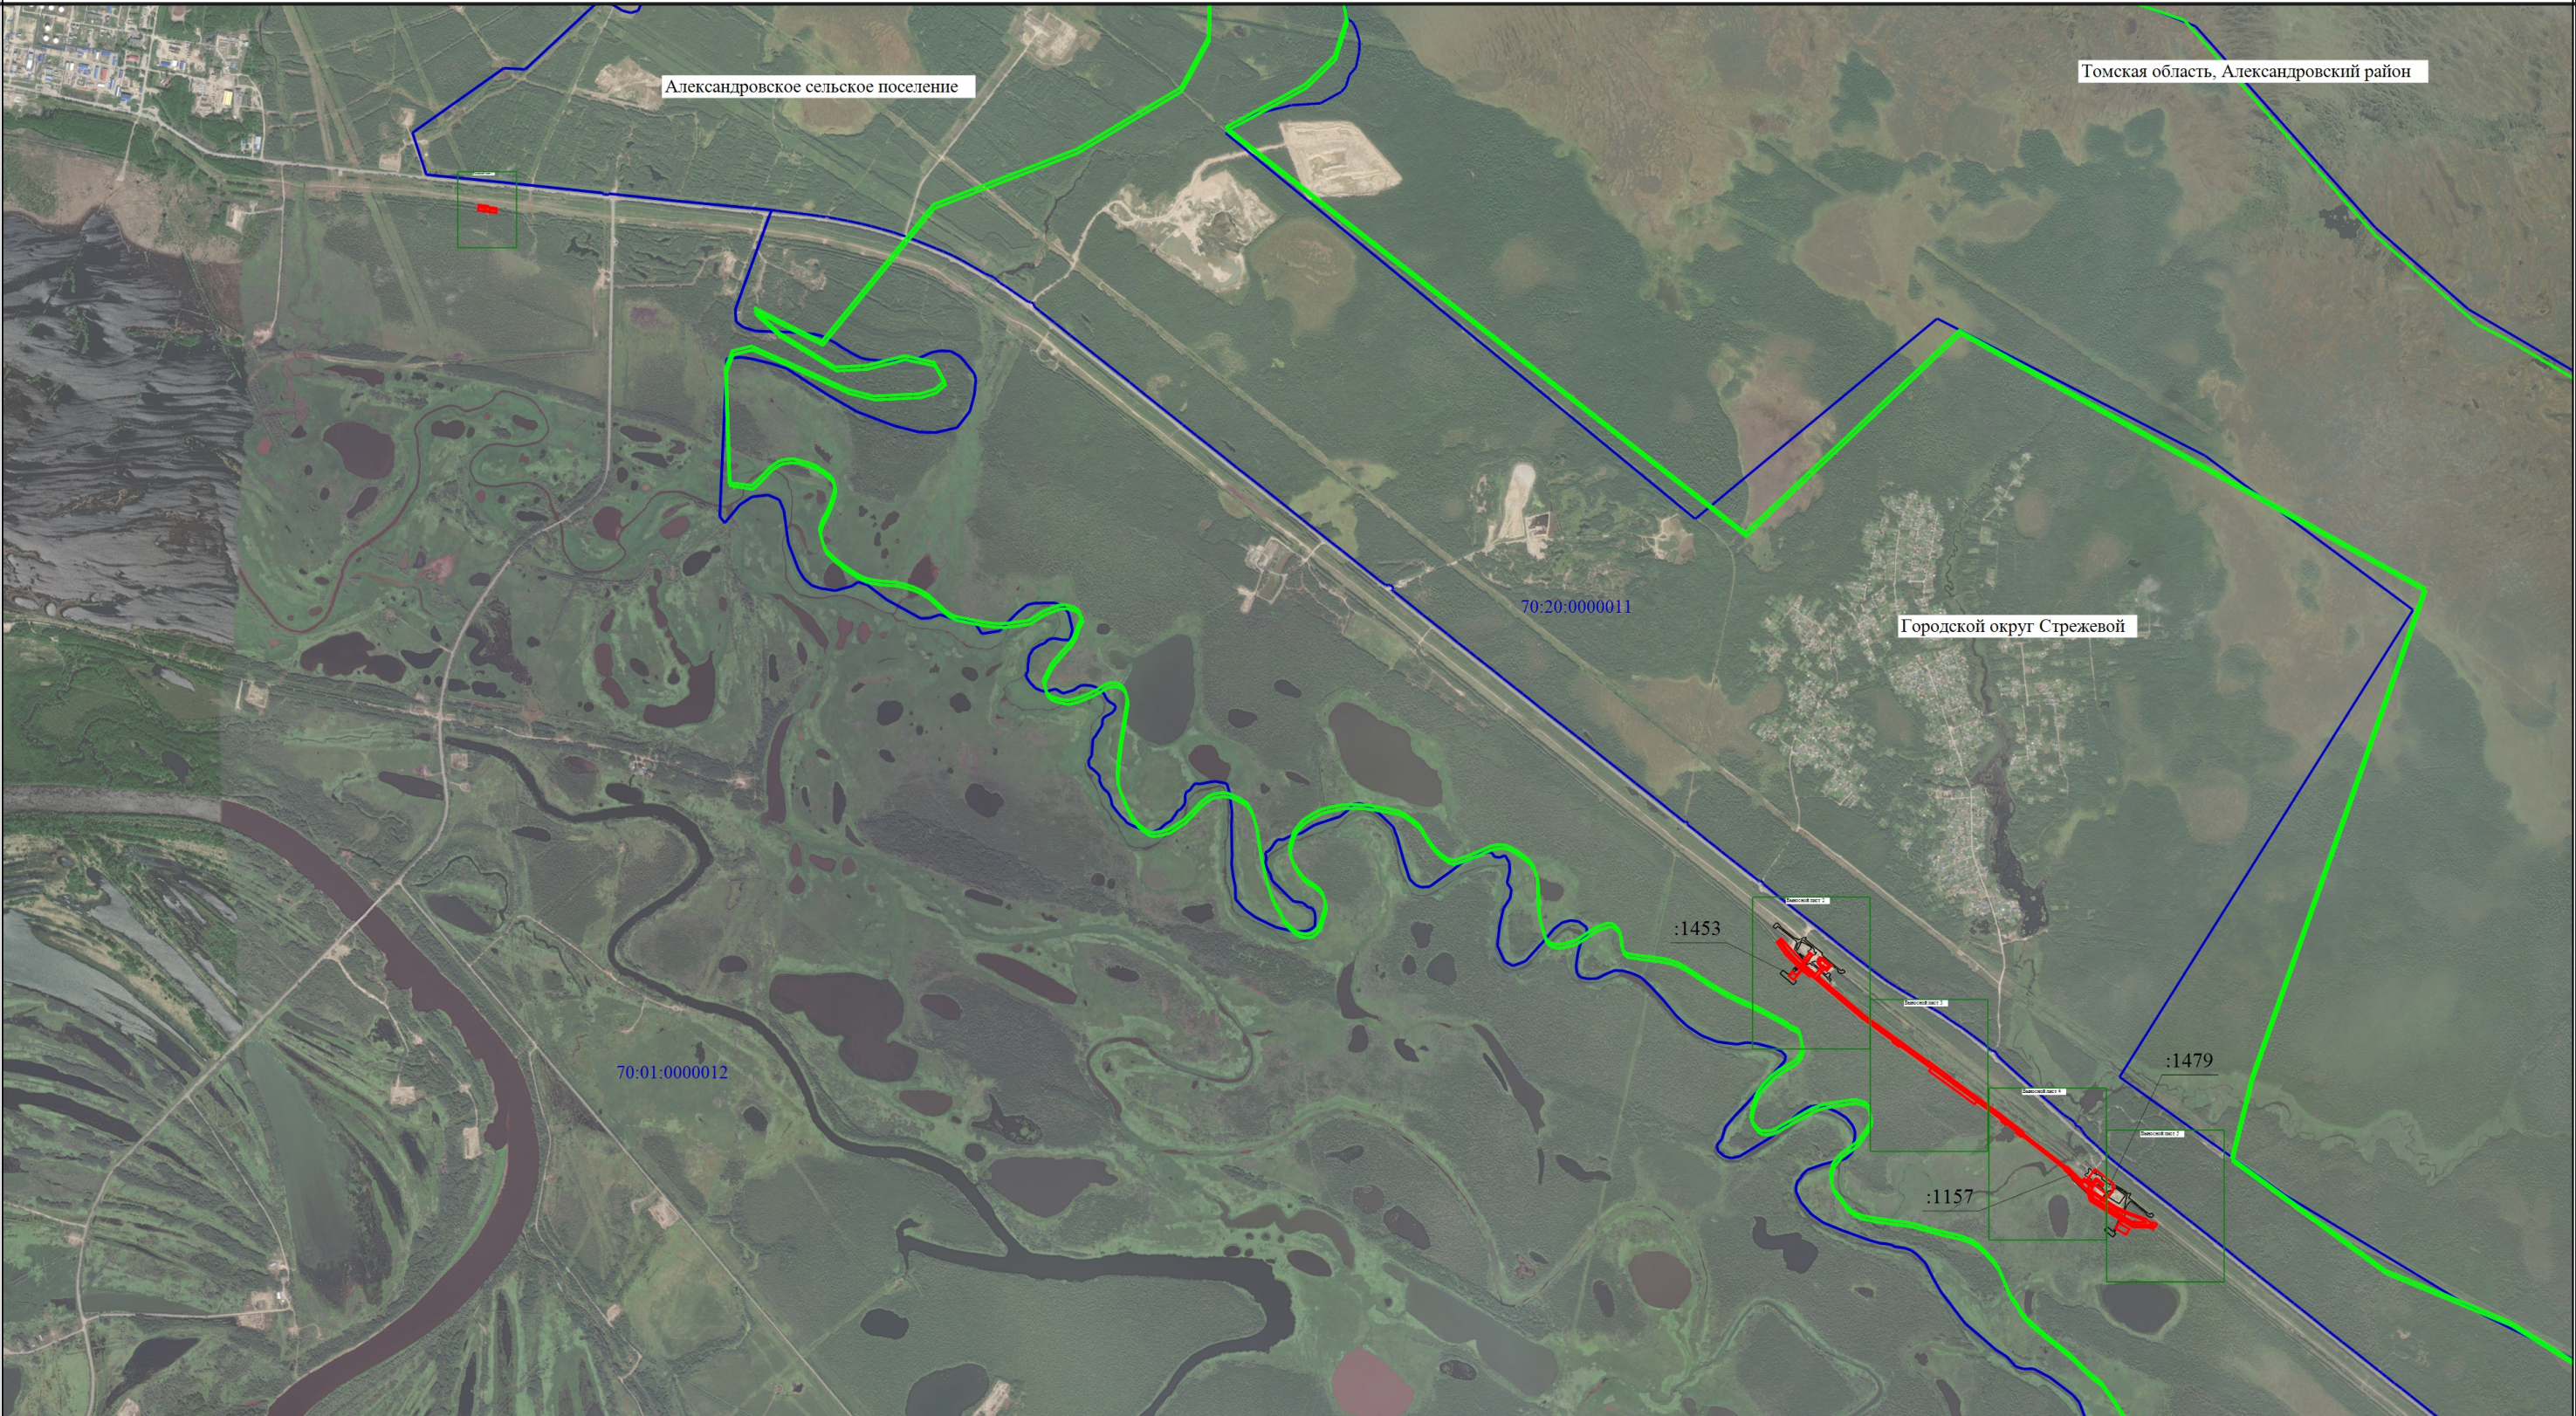

Масштаб 1:30000

Условные обозначения

- | | | | |
|--|--|--|---|
| | - Проектная граница публичного сервитута | | - Граница кадастрового квартала |
| | - Характерная точка проектной границы публичного сервитута | | - Номер кадастрового квартала |
| | - Обозначение характерной точки проектной границы публичного сервитута | | - Граница земельного участка, в отношении которого испрашивается публичный сервитут |
| | - Установленные границы административно-территориального образования | | - Кадастровый номер земельного участка, в отношении которого испрашивается публичный сервитут |

Схема расположения границ публичного сервитута

Выносной лист 1

Томская область, Александровский район
Александровское сельское поселение



70:01:0000012

Условные обозначения расположены на основном листе

Масштаб 1:1000

Схема расположения границ публичного сервитута

Выносной лист 2

Томская область, Александровский район
Городской округ Стрежевой



70:01:0000012

70:20:0000011

Условные обозначения расположены на основном листе

Масштаб 1:2000

Схема расположения границ публичного сервитута

Выносной лист 3

Томская область, Александровский район
Городской округ Стрежевой




Условные обозначения расположены на основном листе

Масштаб 1:2000

Схема расположения границ публичного сервитута

Выносной лист 4

Томская область, Александровский район
Городской округ Стрежевой

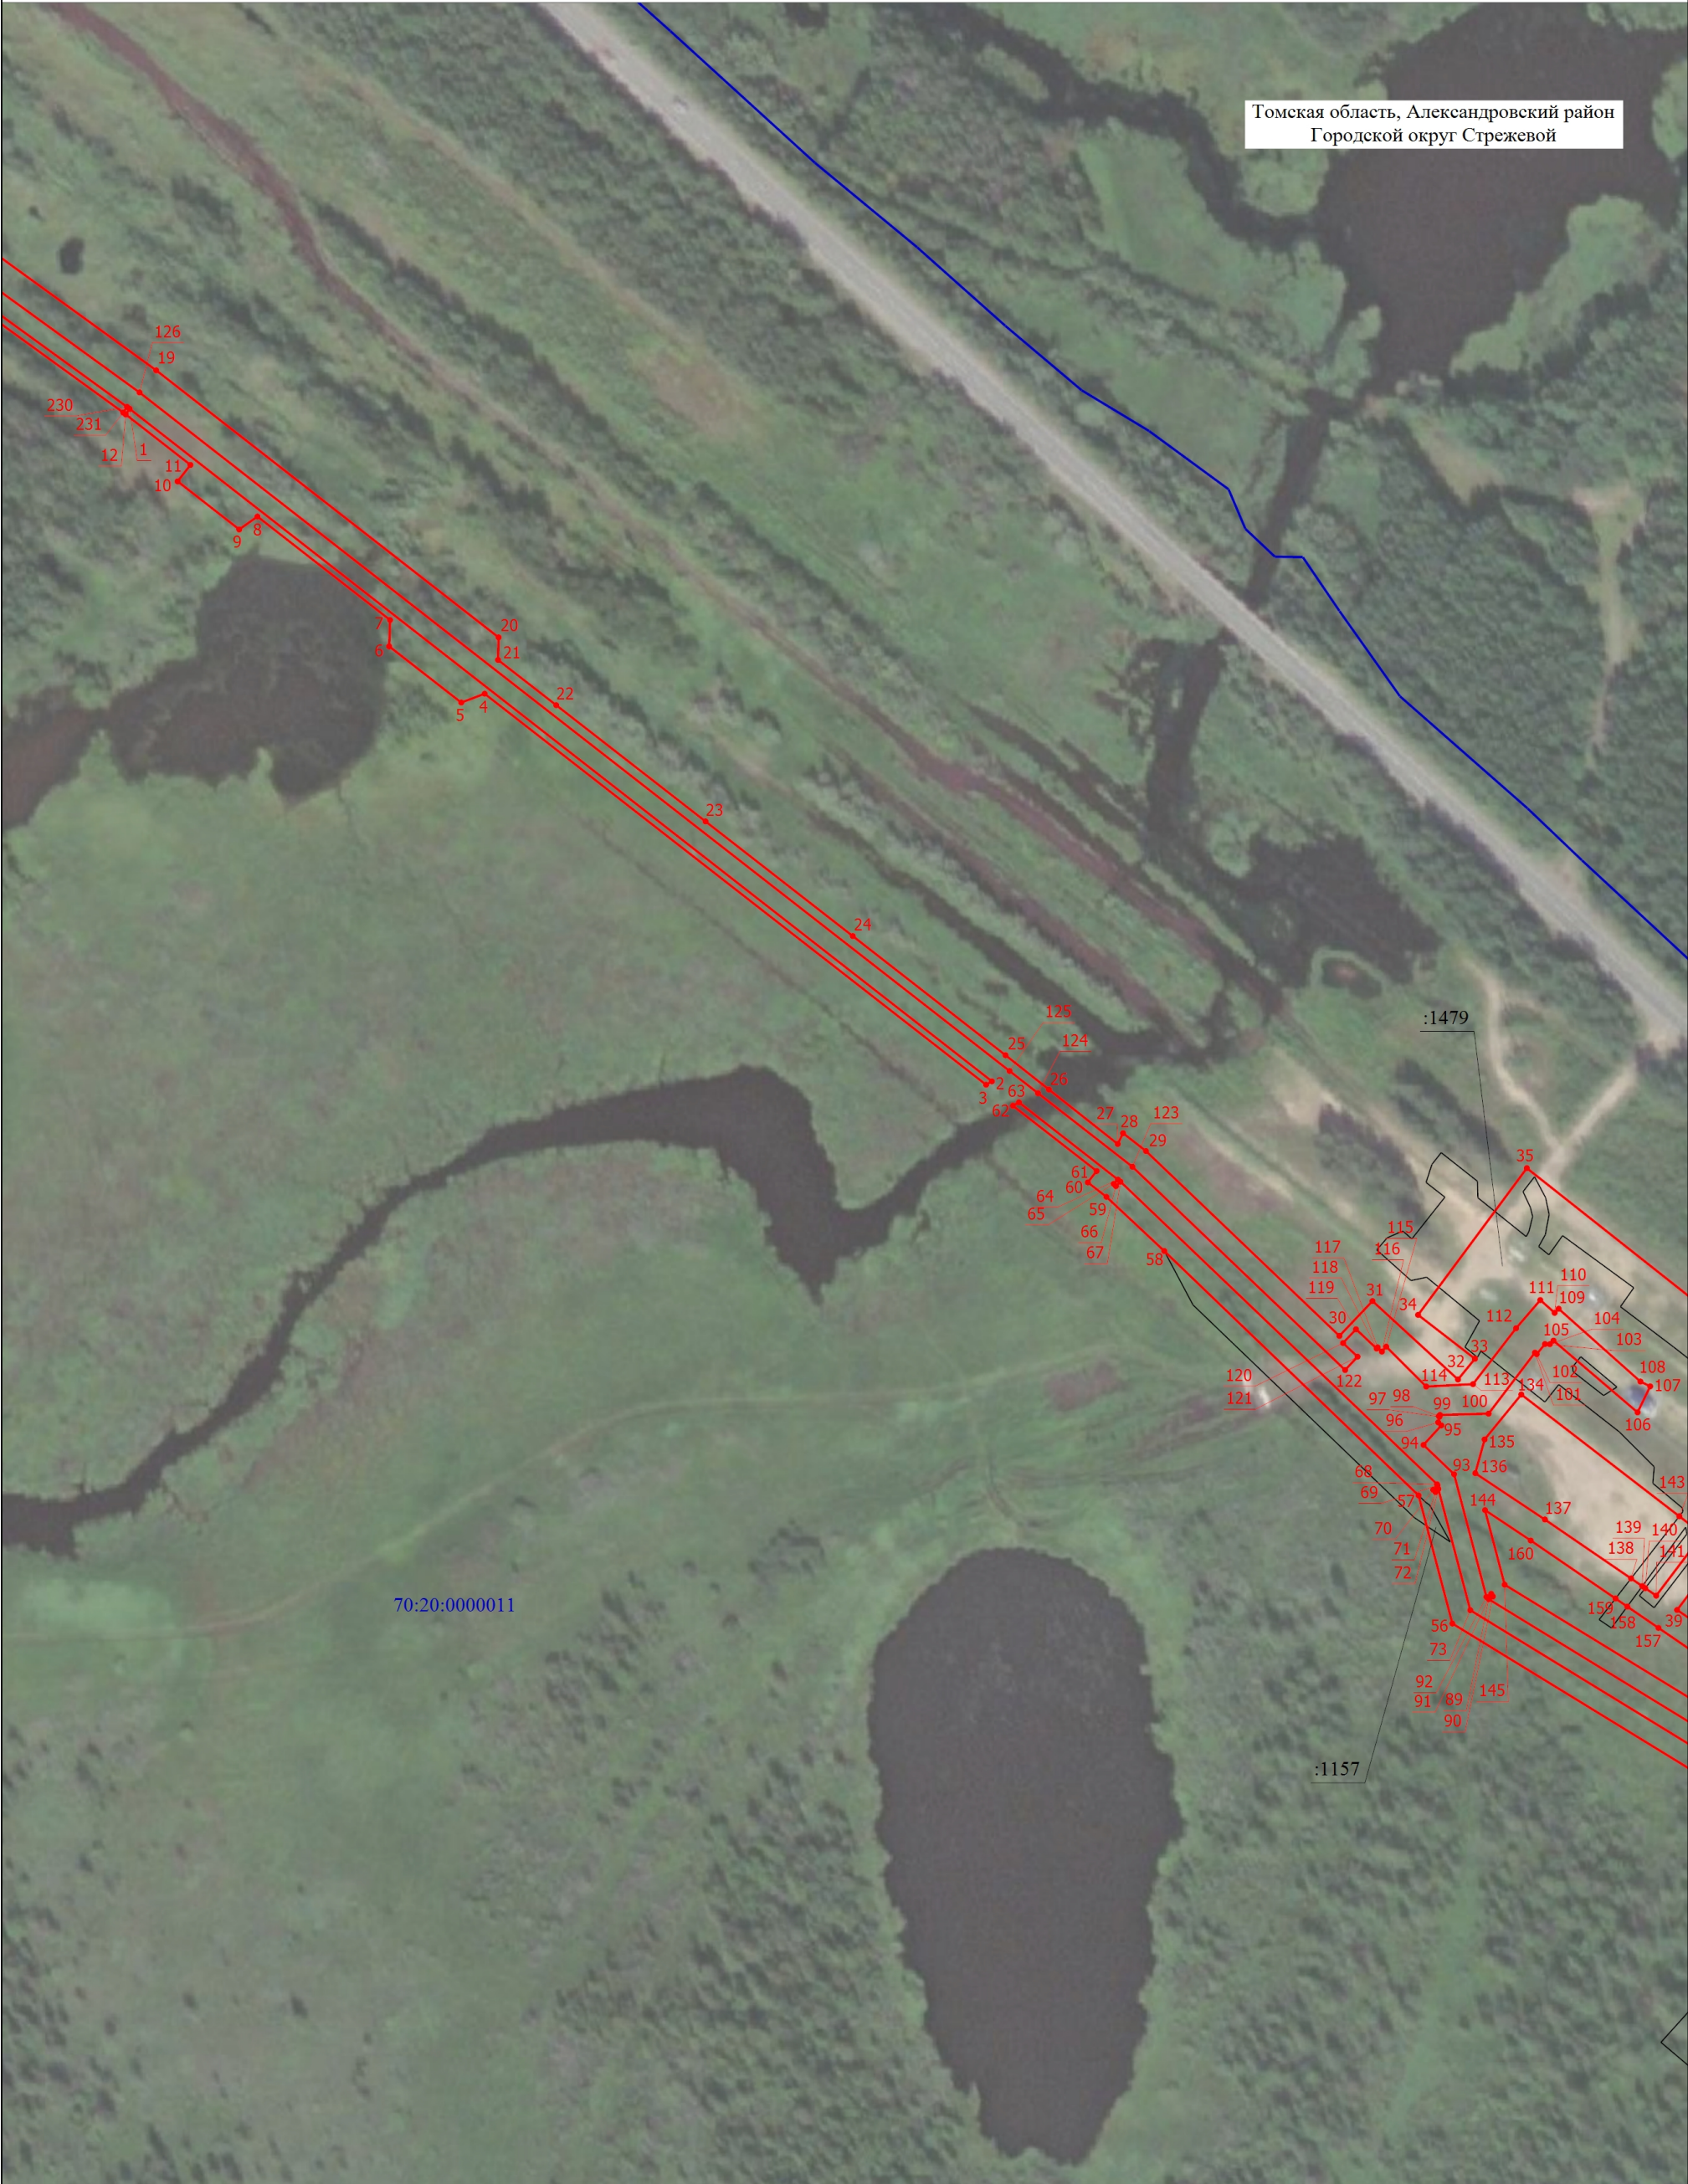

Условные обозначения расположены на основном листе

Масштаб 1:2000

Схема расположения границ публичного сервитута

Выносной лист 5

Томская область, Александровский район
Городской округ Стрежевой



Условные обозначения расположены на основном листе

Масштаб 1:2000