


Схема расположения границ публичного сервитута

Томская область, Александровский район

Система координат МСК 70 зона 2

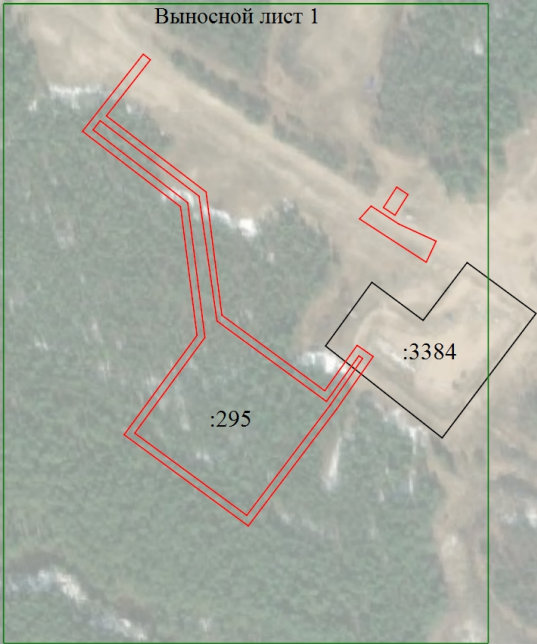

70:01:0000013

Масштаб 1:5000

Условные обозначения расположены на основном листе

- 1 - Обозначение новой характерной точки
- - Характерная точка проектной границы публичного сервитута
- - Граница земельного участка, в отношении которого испрашивается публичный сервитут

- :295 - Кадастровый номер земельного участка
- - Граница кадастрового квартала
- 70:01:0000013 - Номер кадастрового квартала

Пользовательское графическое построение

Выносной лист 1



Условные обозначения расположены на основном листе

Масштаб 1:1200

Пользовательское графическое построение

Выносной лист 2



Условные обозначения расположены на основном листе

Масштаб 1:1200