

Схема расположения границ публичного сервитута

Томская область, Александровский район
Система координат МСК 70 зона 2




Масштаб 1:5000

Условные обозначения

- | | | | |
|---|---|---------------|--|
| 1 | - Обозначение новой характерной точки | 5303 | - Кадастровый номер земельного участка |
| • | - Характерная точка проектной границы публичного сервитута | — | - Граница кадастрового квартала |
| — | - Граница земельного участка, в отношении которого испрашивается публичный сервитут | 70:01:0000013 | - Номер кадастрового квартала |

Пользовательское графическое построение

Выносной лист 1

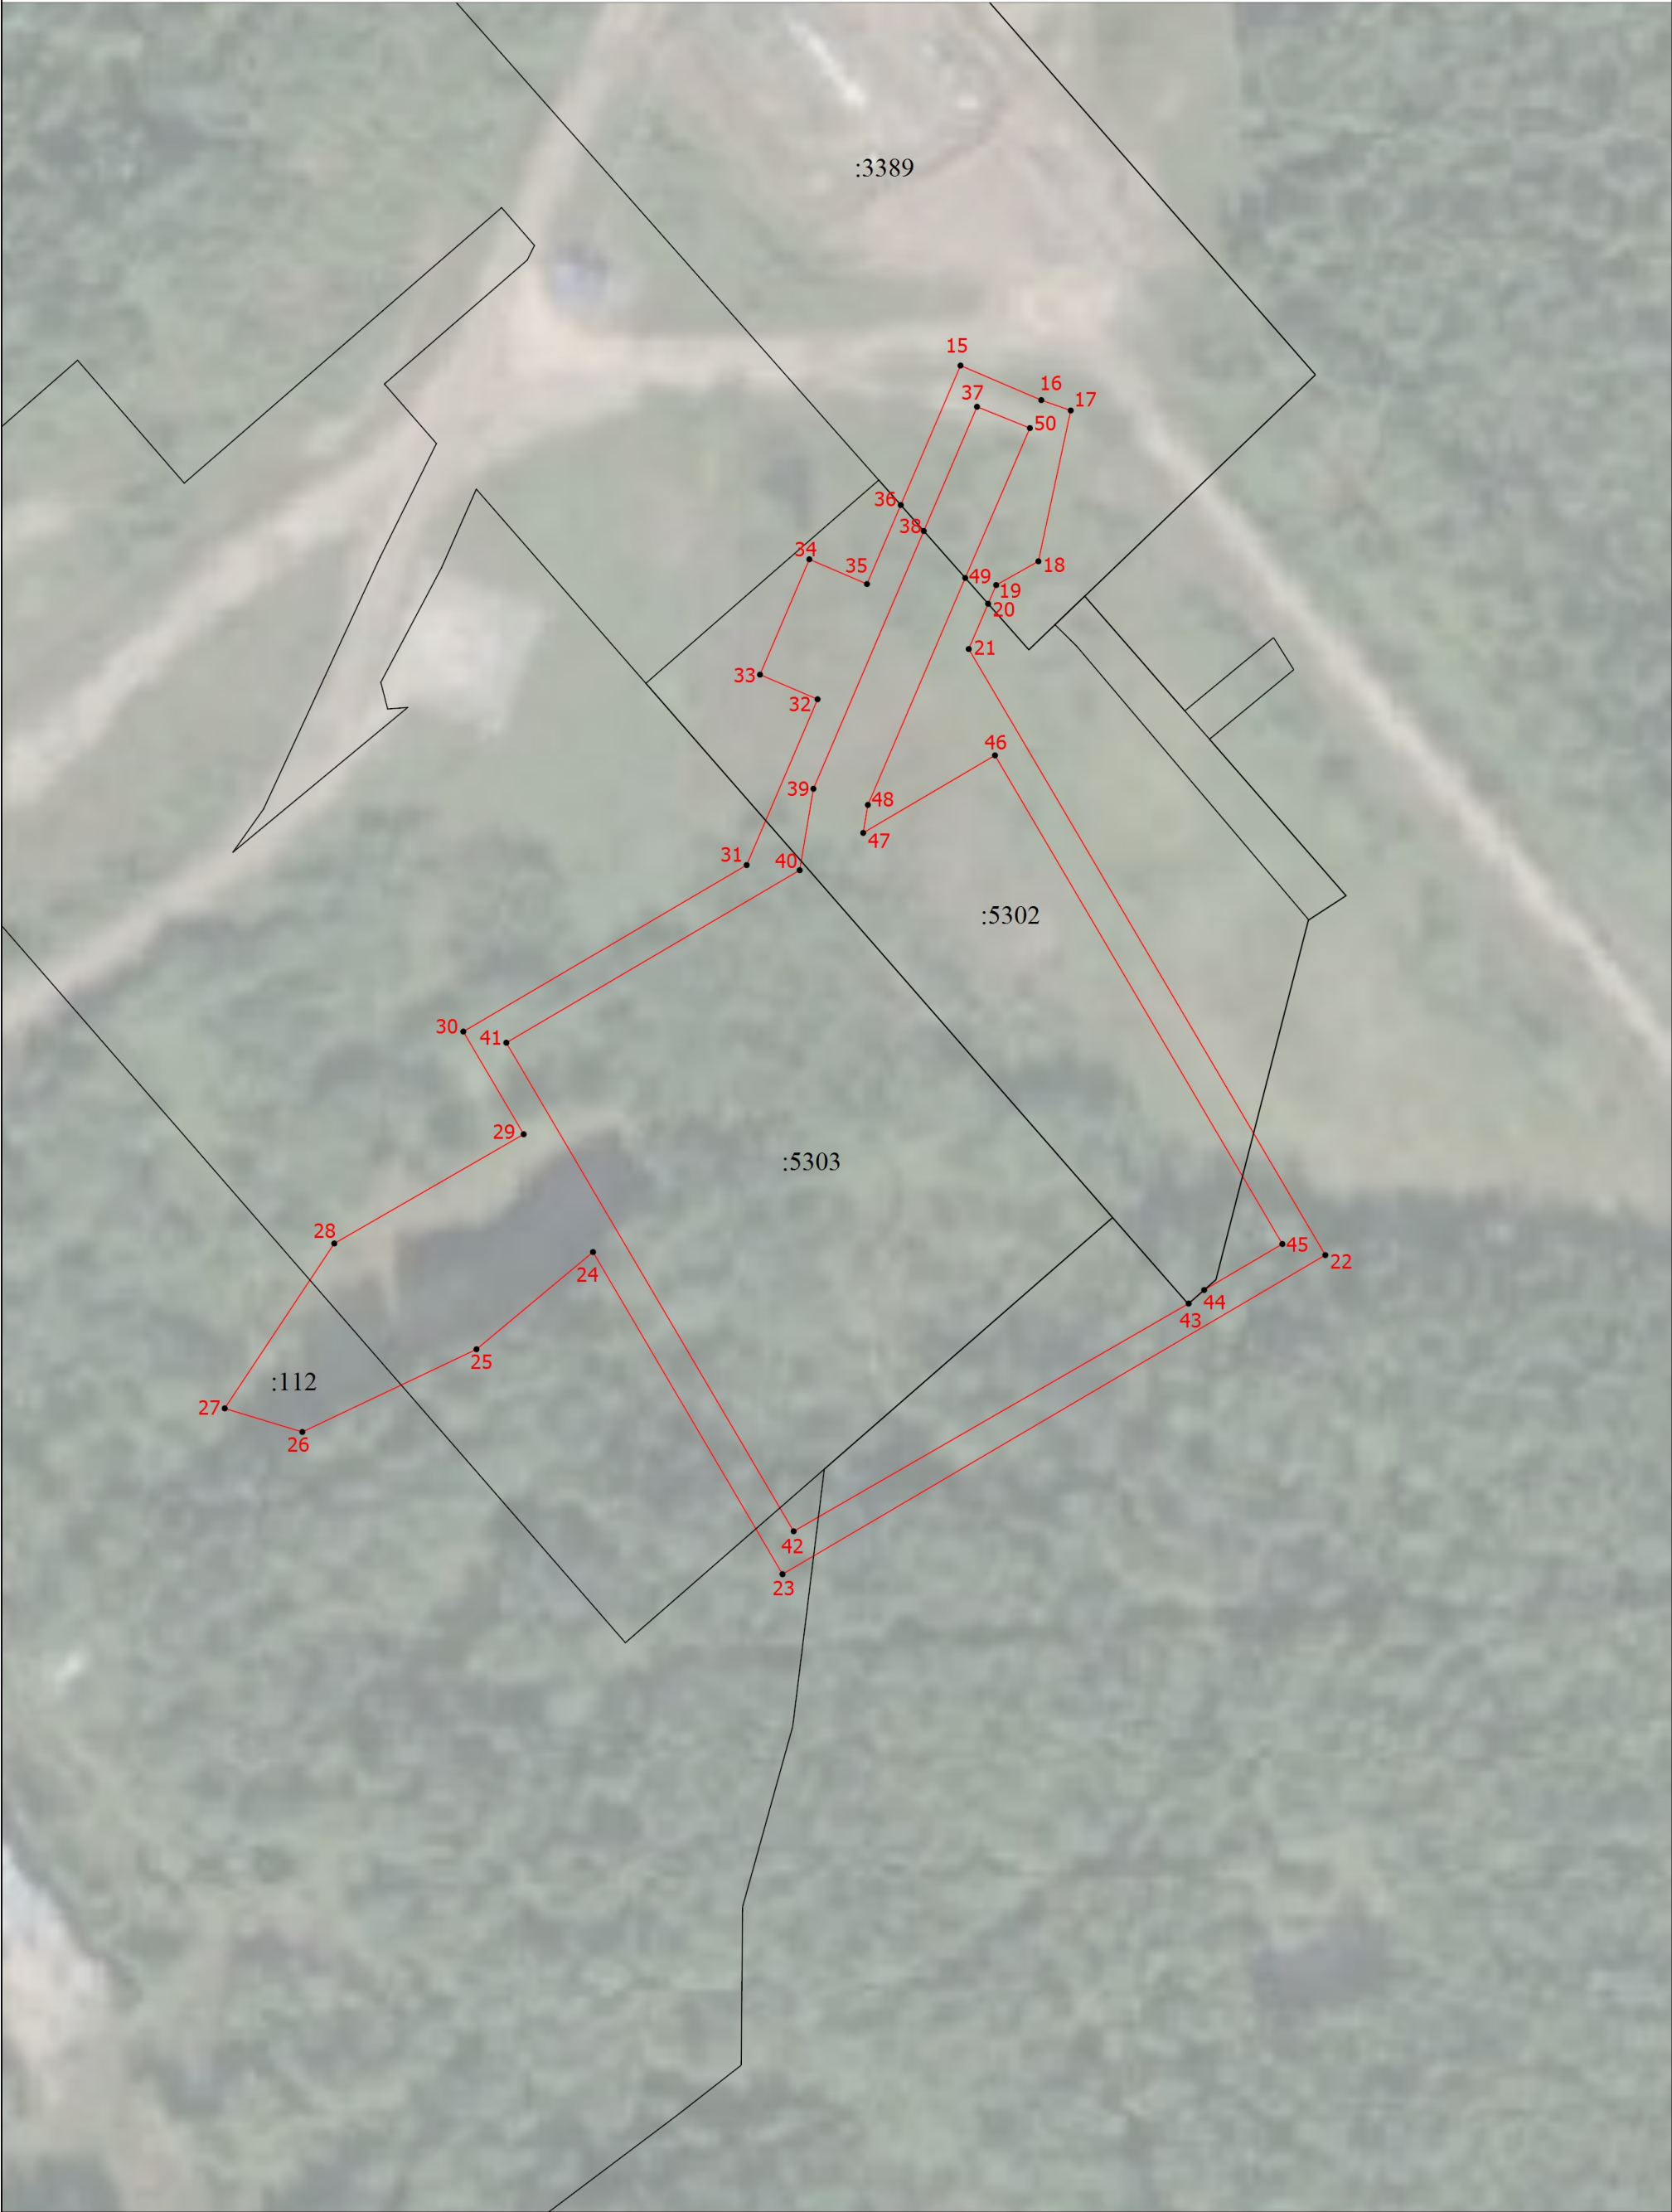

Условные обозначения расположены на основном листе

Масштаб 1:1000

