


Схема расположения границ публичного сервитута

Томская область, Александровский район

Система координат МСК 70 зона 2

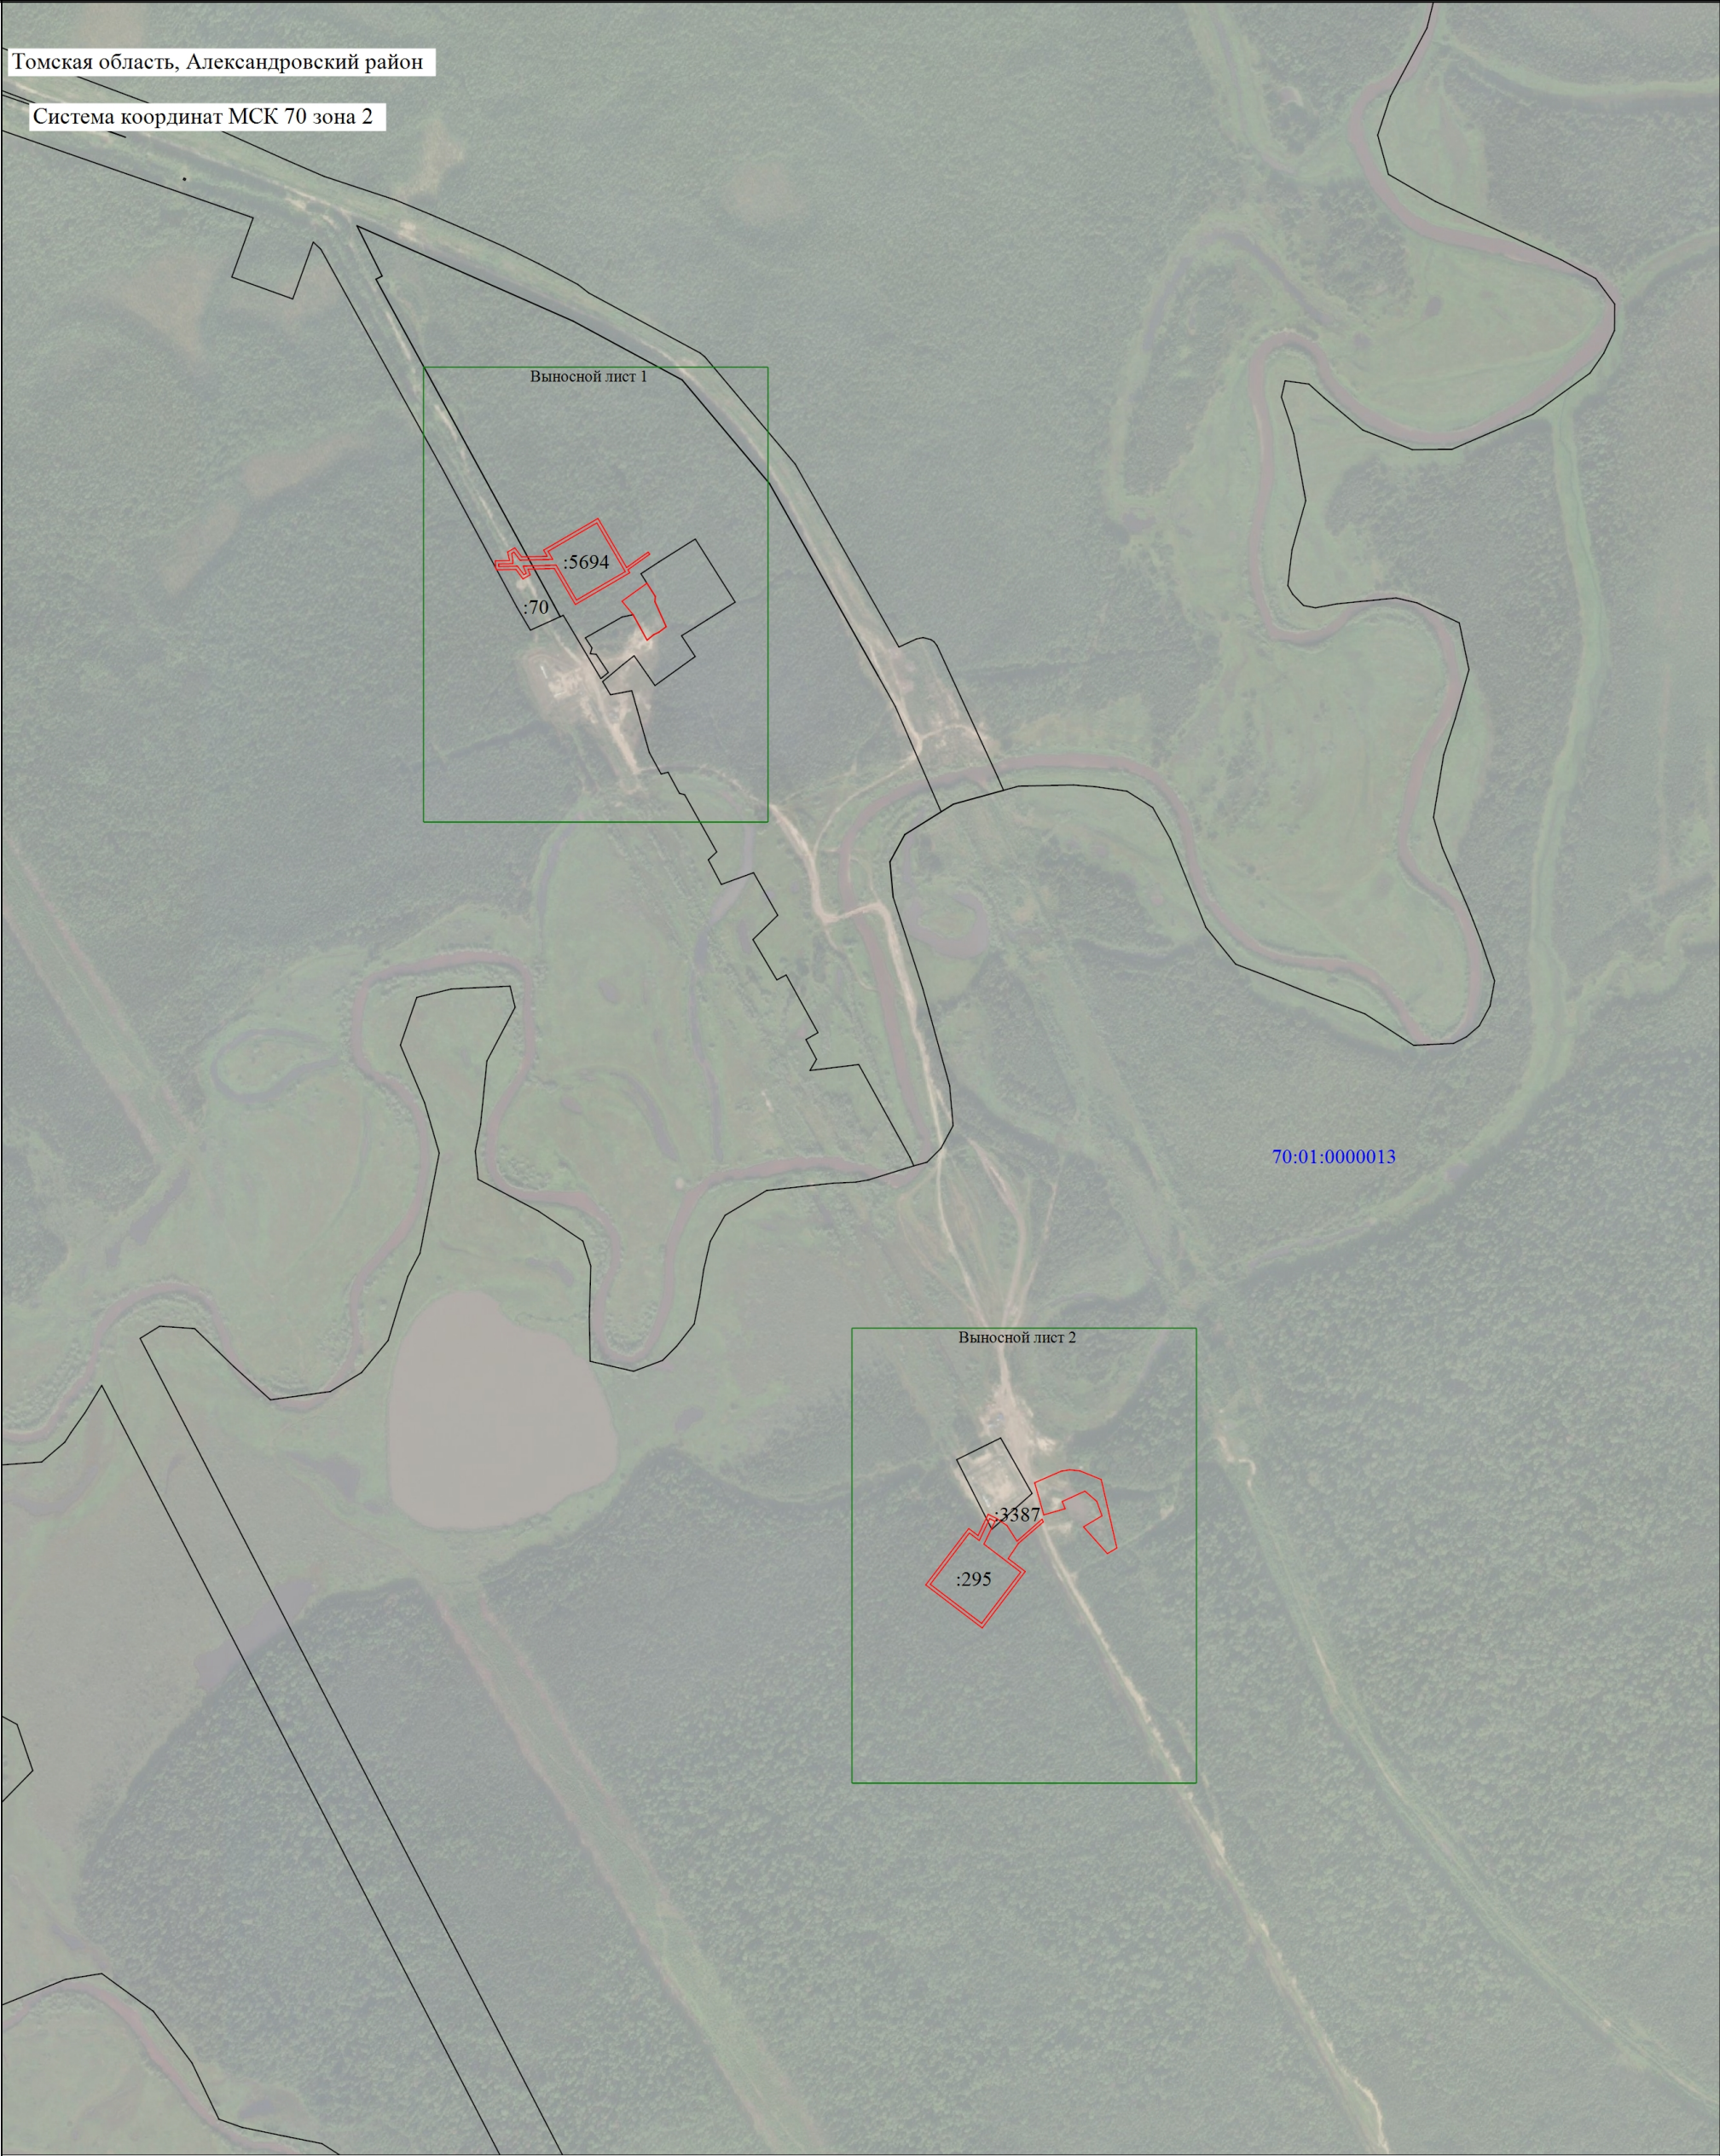

Условные обозначения

- 1 - Обозначение новой характерной точки
- - Характерная точка проектной границы публичного сервитута
- - Граница земельного участка, в отношении которого испрашивается публичный сервитут

Масштаб 1:10000

- :70 - Кадастровый номер земельного участка
- - Граница кадастрового квартала
- 70:01:0000013 - Номер кадастрового квартала



Схема расположения границ публичного сервитута

Выносной лист 1



Условные обозначения расположены на основном листе

Масштаб 1:2000



Схема расположения границ публичного сервитута

Выносной лист 2



Условные обозначения расположены на основном листе

Масштаб 1:2000