


Схема расположения границ публичного сервитута

Томская область, Александровский район
Новоникольское сельское поселение

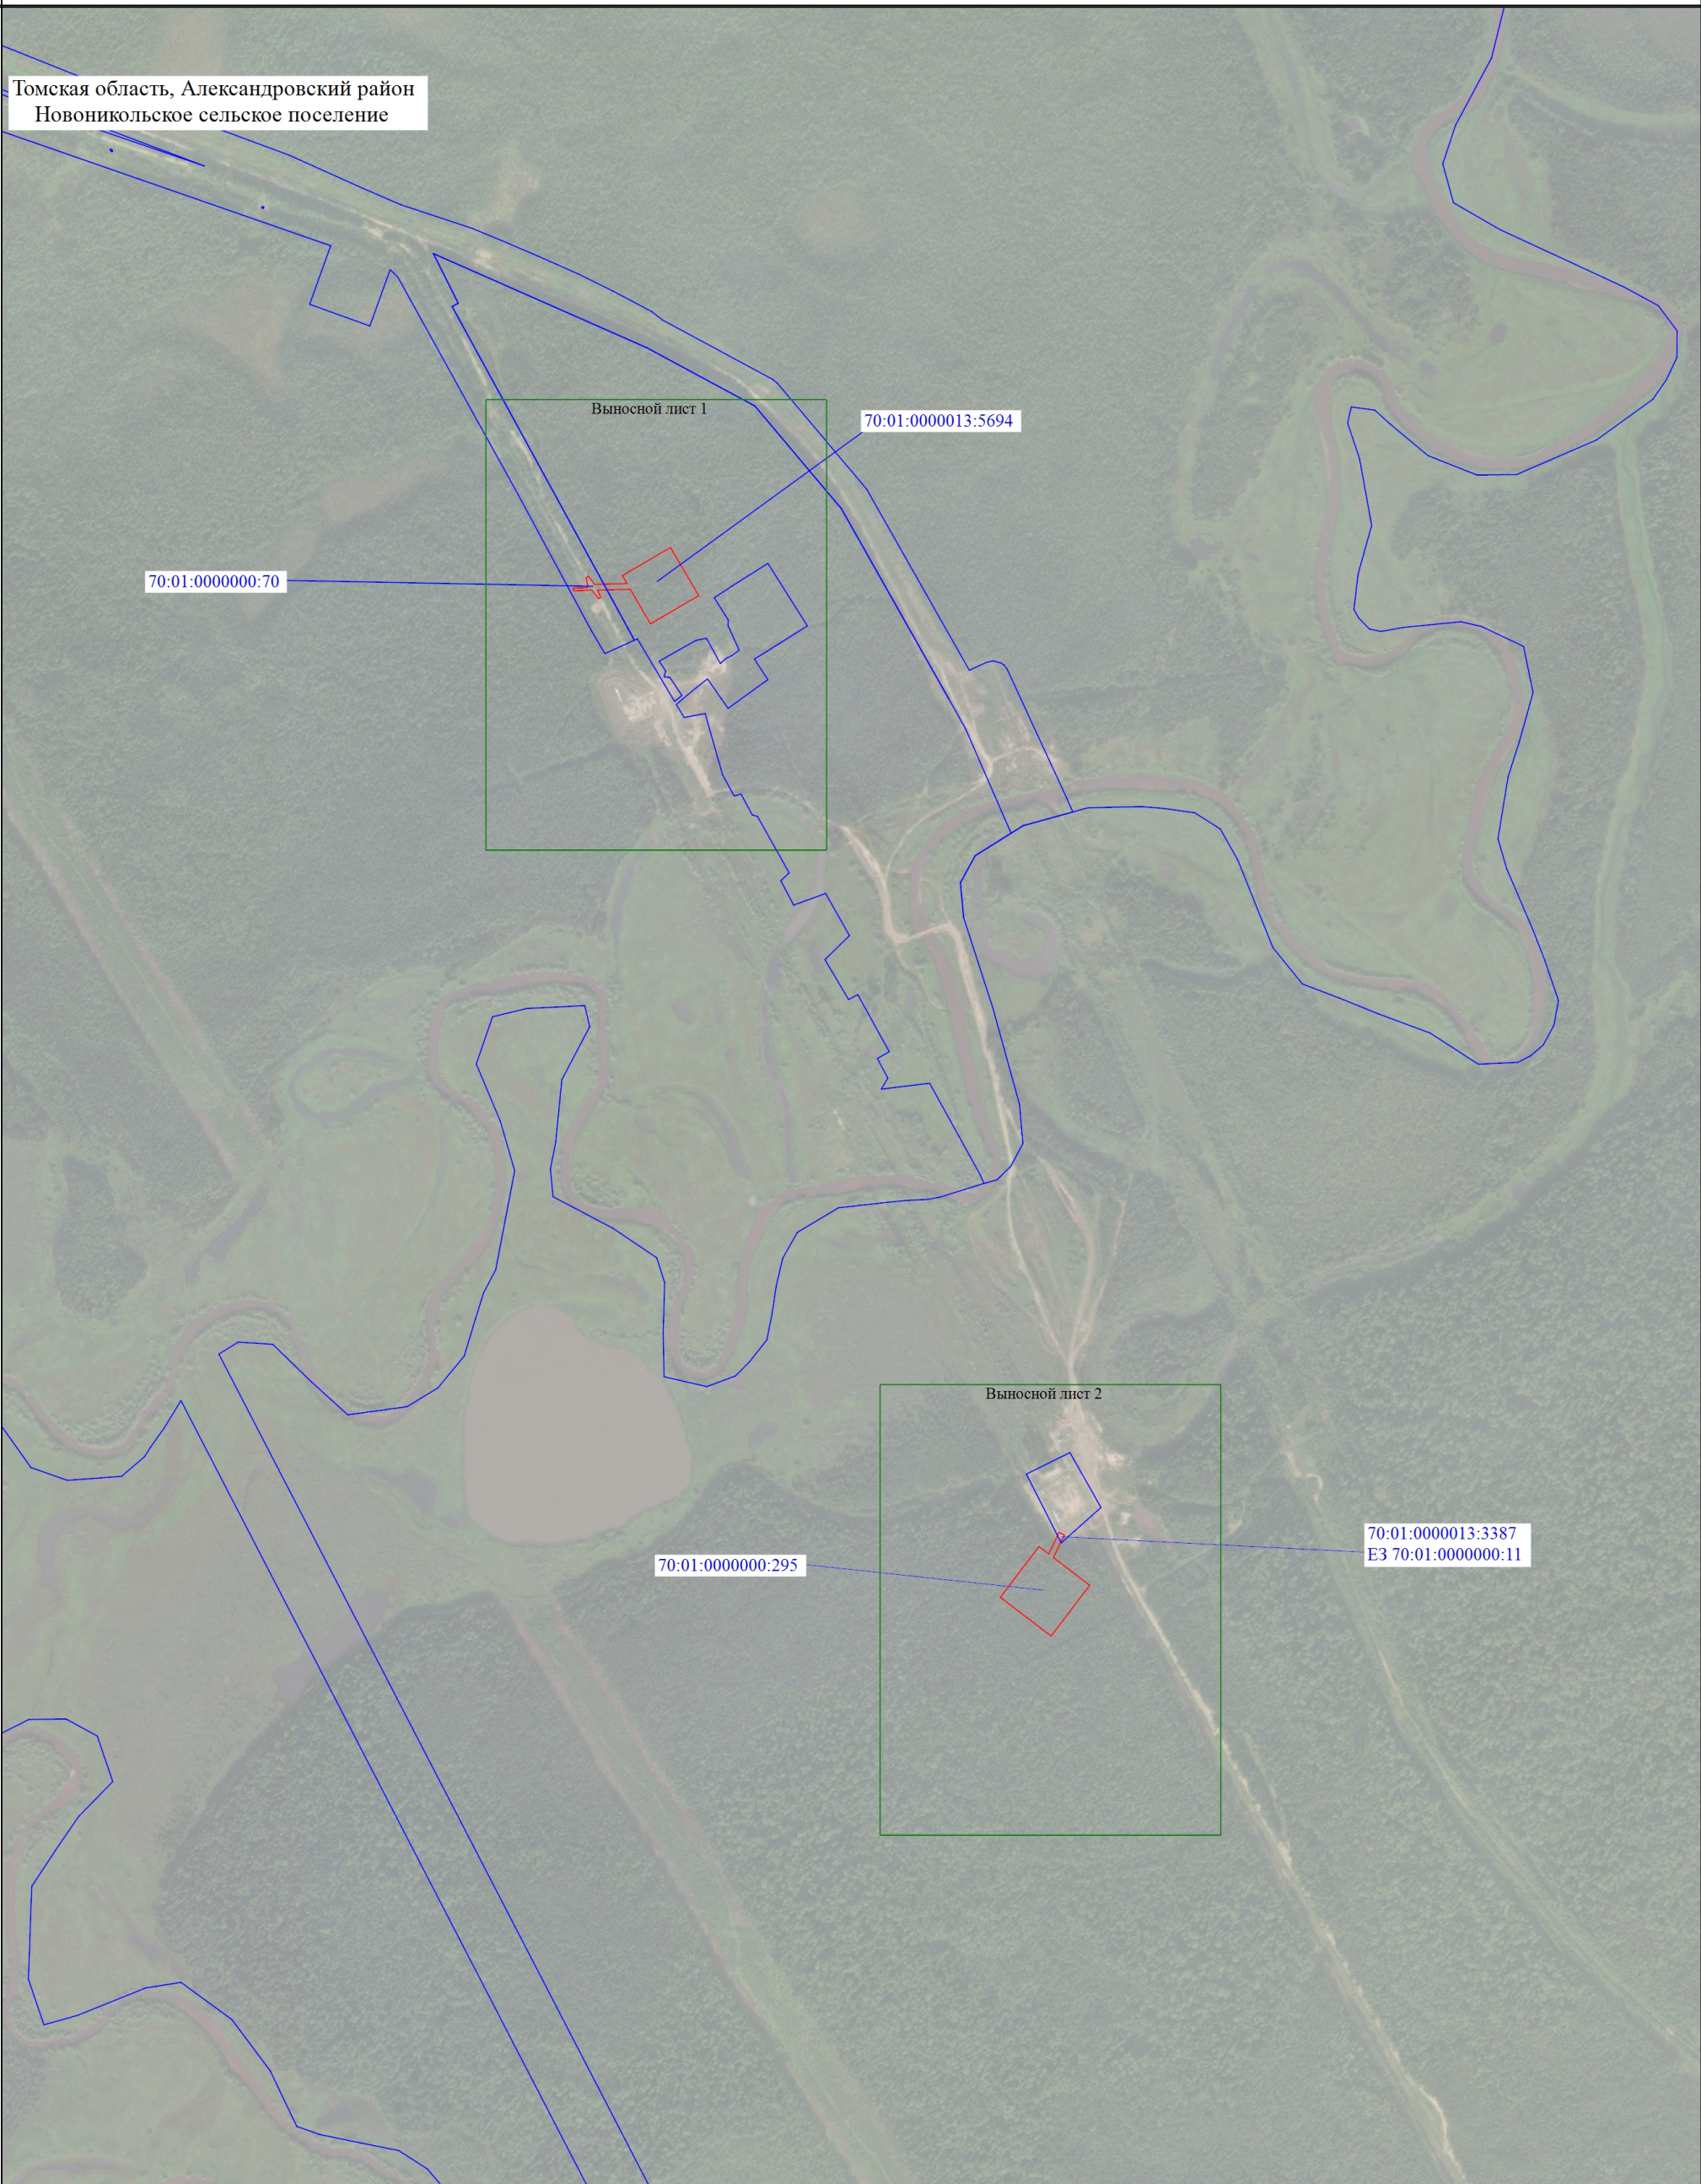

Масштаб 1:10000

Условные обозначения			
	- Проектная граница публичного сервитута		- Границы земельного участка, в отношении которого испрашивается публичный сервитут
	- Обозначение характерной точки проектной границы публичного сервитута	70:01:000013:5694	- Кадастровый номер земельного участка, в отношении которого испрашивается публичный сервитут
	- Характерная точка проектной границы публичного сервитута		

Схема расположения границ публичного сервитута

Выносной лист 1



Условные обозначения расположены на основном листе

Масштаб 1:2000

Схема расположения границ публичного сервитута

Выносной лист 2



Условные обозначения расположены на основном листе

Масштаб 1:2000