

ОПИСАНИЕ МЕСТОПОЛОЖЕНИЯ ГРАНИЦ

Публичный сервитут в отношении земель и земельных участков в целях размещения существующего объекта электросетевого хозяйства федерального значения «линейное сооружение - ВЛ 220кВ Нижневартовская ГРЭС – Советско-Соснинская (СС-1,2)»

(наименование объекта, местоположение границ которого описано
(далее - объект)

Раздел 1

Сведения об объекте

Сведения об объекте		
N п/п	Характеристики объекта	Описание характеристик
1	2	3
1	Местоположение объекта	Томская область, Александровский район
2	Площадь объекта +/- величина погрешности определения площади (P +/- Дельта P)	271128 кв. м ± 182 кв. м
3	Иные характеристики объекта	Публичный сервитут в отношении земель и земельных участков целях эксплуатации существующего сооружения «линейное сооружение - ВЛ 220кВ Нижневартовская ГРЭС – Советско-Соснинская (СС-1,2)» сроком действия 49 лет в интересах Открытого акционерного общества «Томские магистральные сети»

Местоположение публичного сервитута: Томская область, Александровский район			
Система координат		МСК-70	
Метод определения координат		Аналитический	
Обозначение характерных точек границ публичного сервитута	Координаты, м		
	X	Y	Средняя квадратическая погрешность положения характерной точки (Mt), м
1	2	3	4
1	835721,5	2214746,58	0.10
2	835679,42	2214699,99	0.10
3	835380,71	2214949,04	0.10
4	835332,01	2215386,02	0.10
5	835304,45	2215634,03	0.10
6	835269,32	2215948,7	0.10
7	835230,65	2216295,38	0.10
8	835190,69	2216653,4	0.10
9	835145,25	2217063,83	0.10
10	835106,42	2217412,6	0.10
11	835063,08	2217803,63	0.10
12	835020,09	2218189,38	0.10
13	835148,53	2218381,71	0.10
14	835360,76	2218535,14	0.10
15	835357,78	2218539,33	0.10
16	835238,17	2218514,14	0.10
17	835226,99	2218587,01	0.10
18	835390,24	2218602,2	0.10
19	835448	2218520,71	0.10
20	835194,47	2218337,45	0.10
21	835085,05	2218173,56	0.10
22	835125,5	2217810,59	0.10
23	835168,84	2217419,52	0.10
24	835207,67	2217070,79	0.10
25	835253,11	2216660,32	0.10
26	835293,07	2216302,34	0.10
27	835331,74	2215955,66	0.10
28	835366,87	2215640,99	0.10
29	835394,43	2215392,96	0.10
30	835440,33	2214981,1	0.10
1	835721,5	2214746,58	0.10


Схема расположения публичного сервитута



Условные обозначения:

-  - граница публичного сервитута
 -  - линия электропередачи
 -  - граница охранной зоны линии электропередачи
 -  - обозначение муниципального образования
- Томская область
Александровский район

Схема расположения публичного сервитута

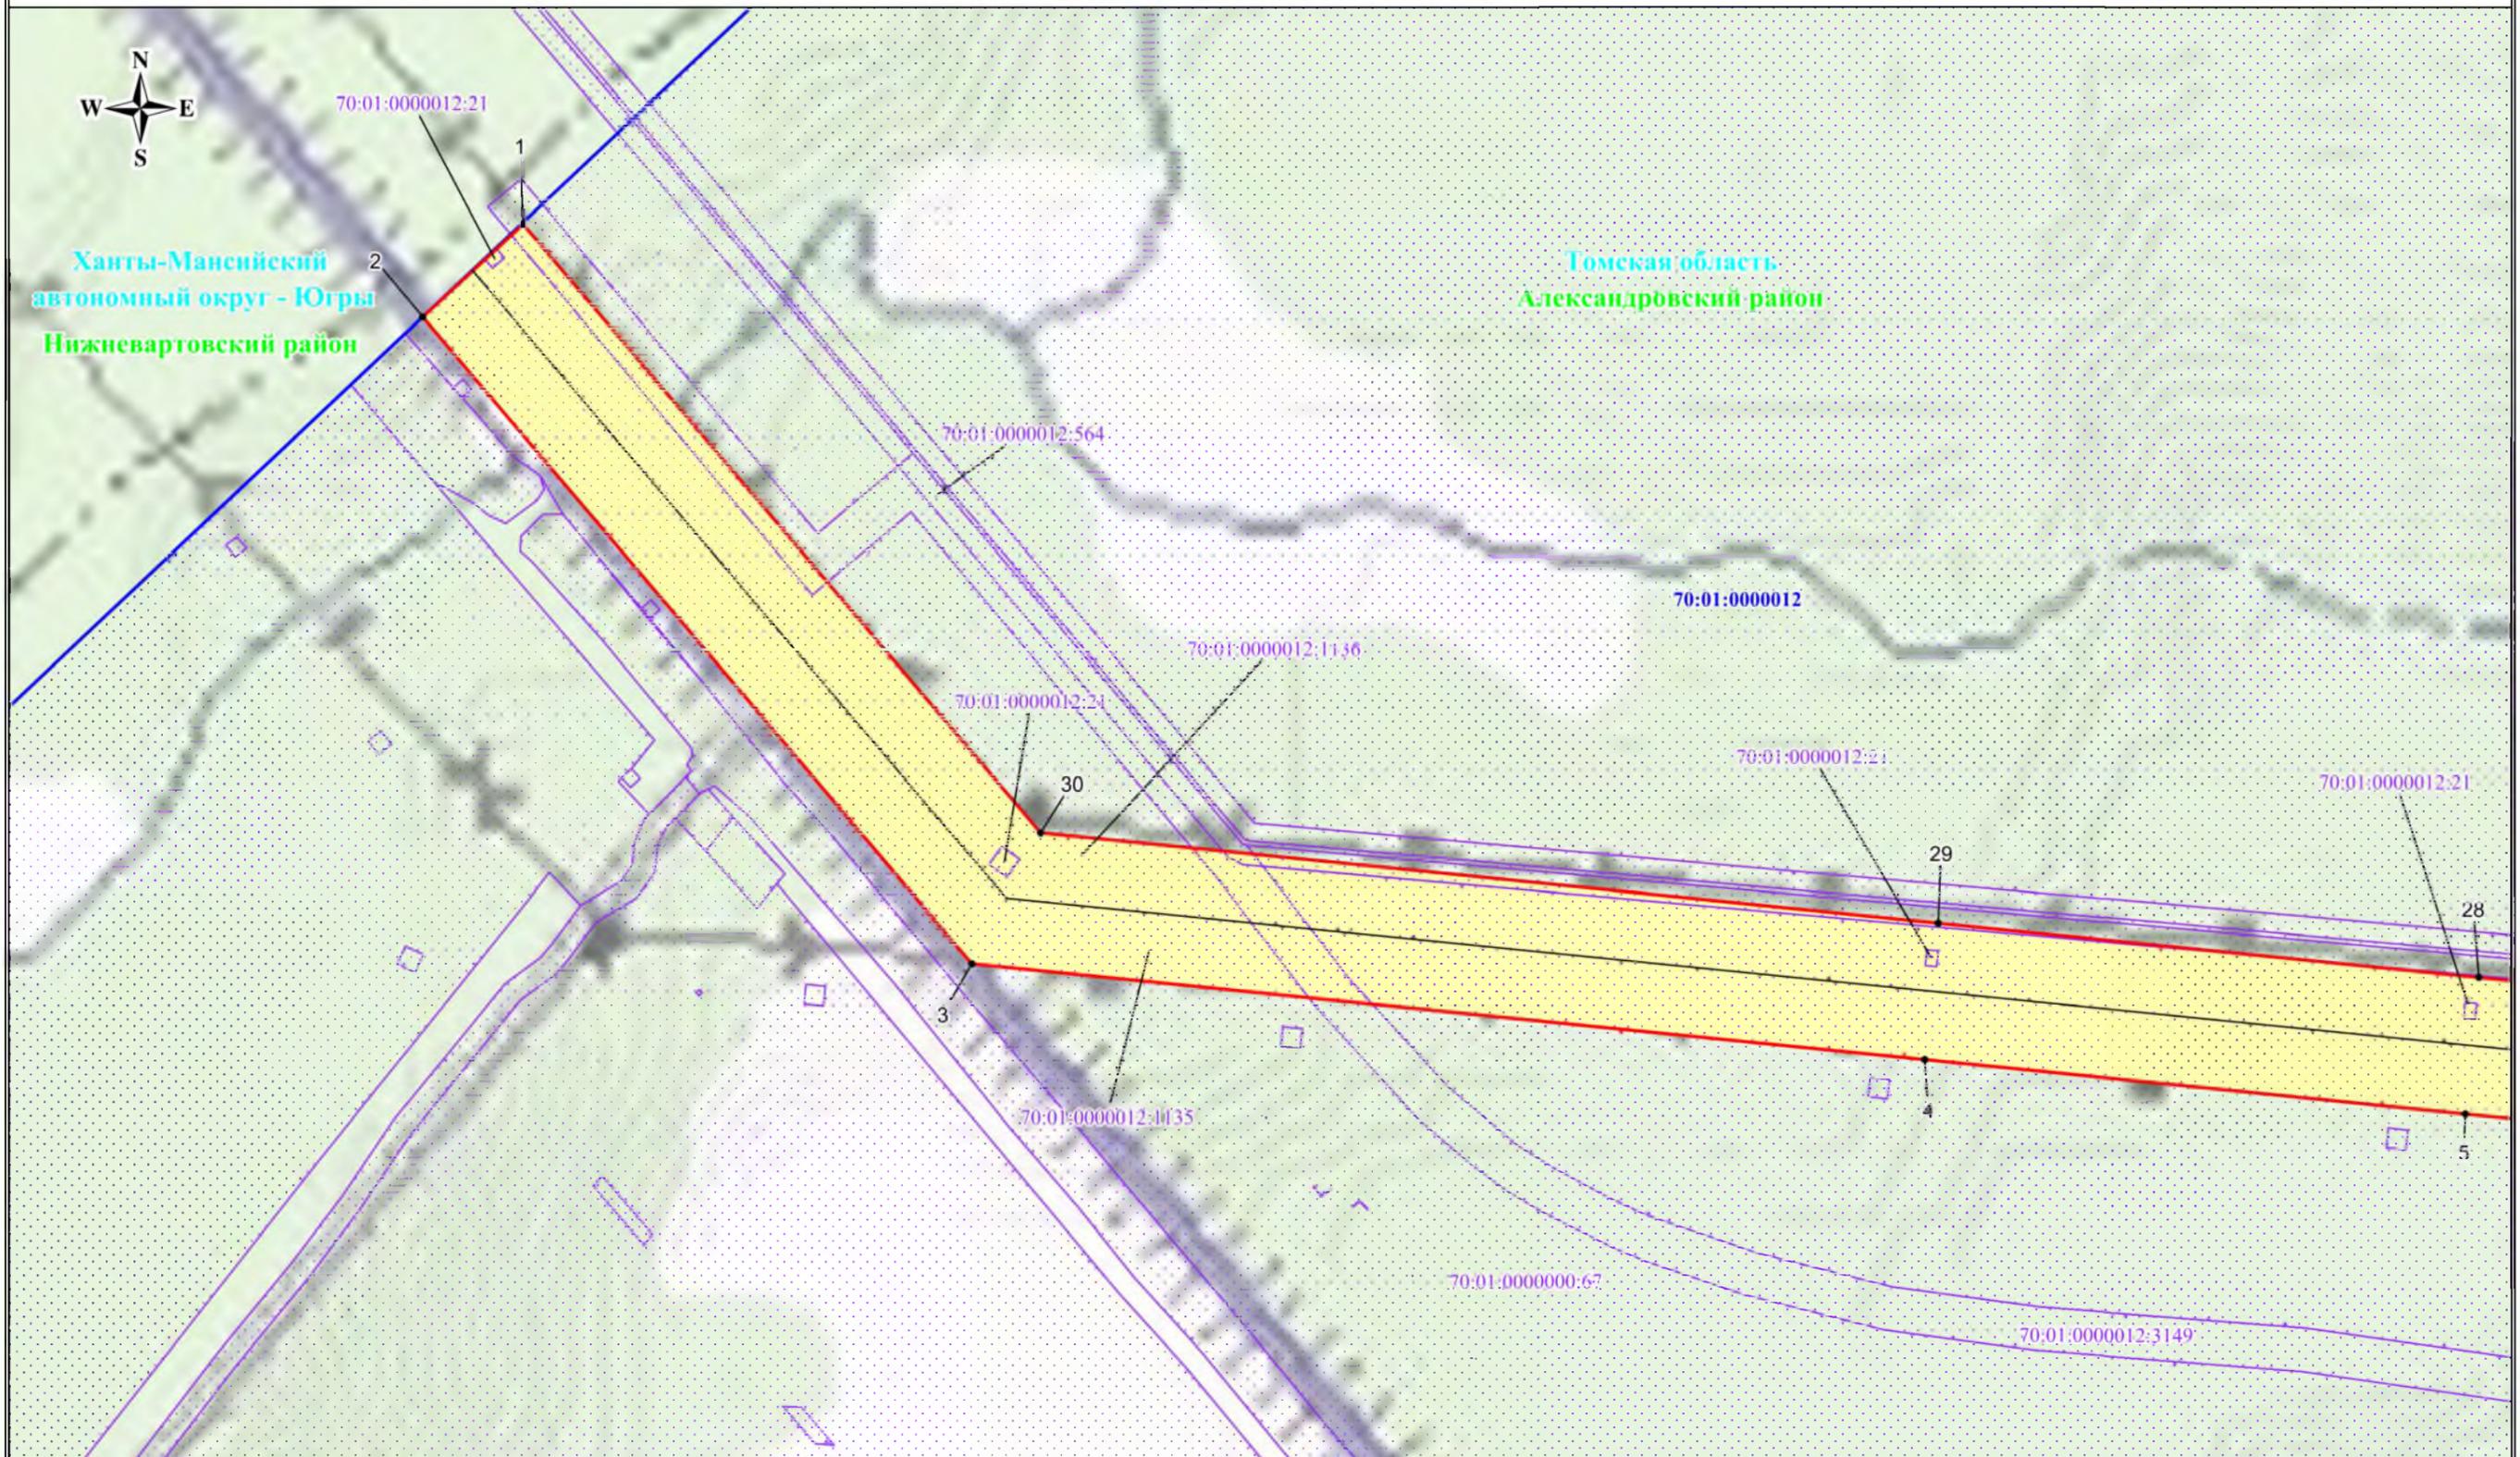


Условные обозначения:

- - граница публичного сервитута
- 70:01:0000012 - граница кадастрового квартала
- 70:01:0000012:21 - граница земельного участка
- Томская область - обозначение муниципального образования
- Александровский район - обозначение субъекта
- 1 • - характерная точка границы публичного сервитута

Масштаб: 1:3000

Выноска №1

Схема расположения публичного сервитута

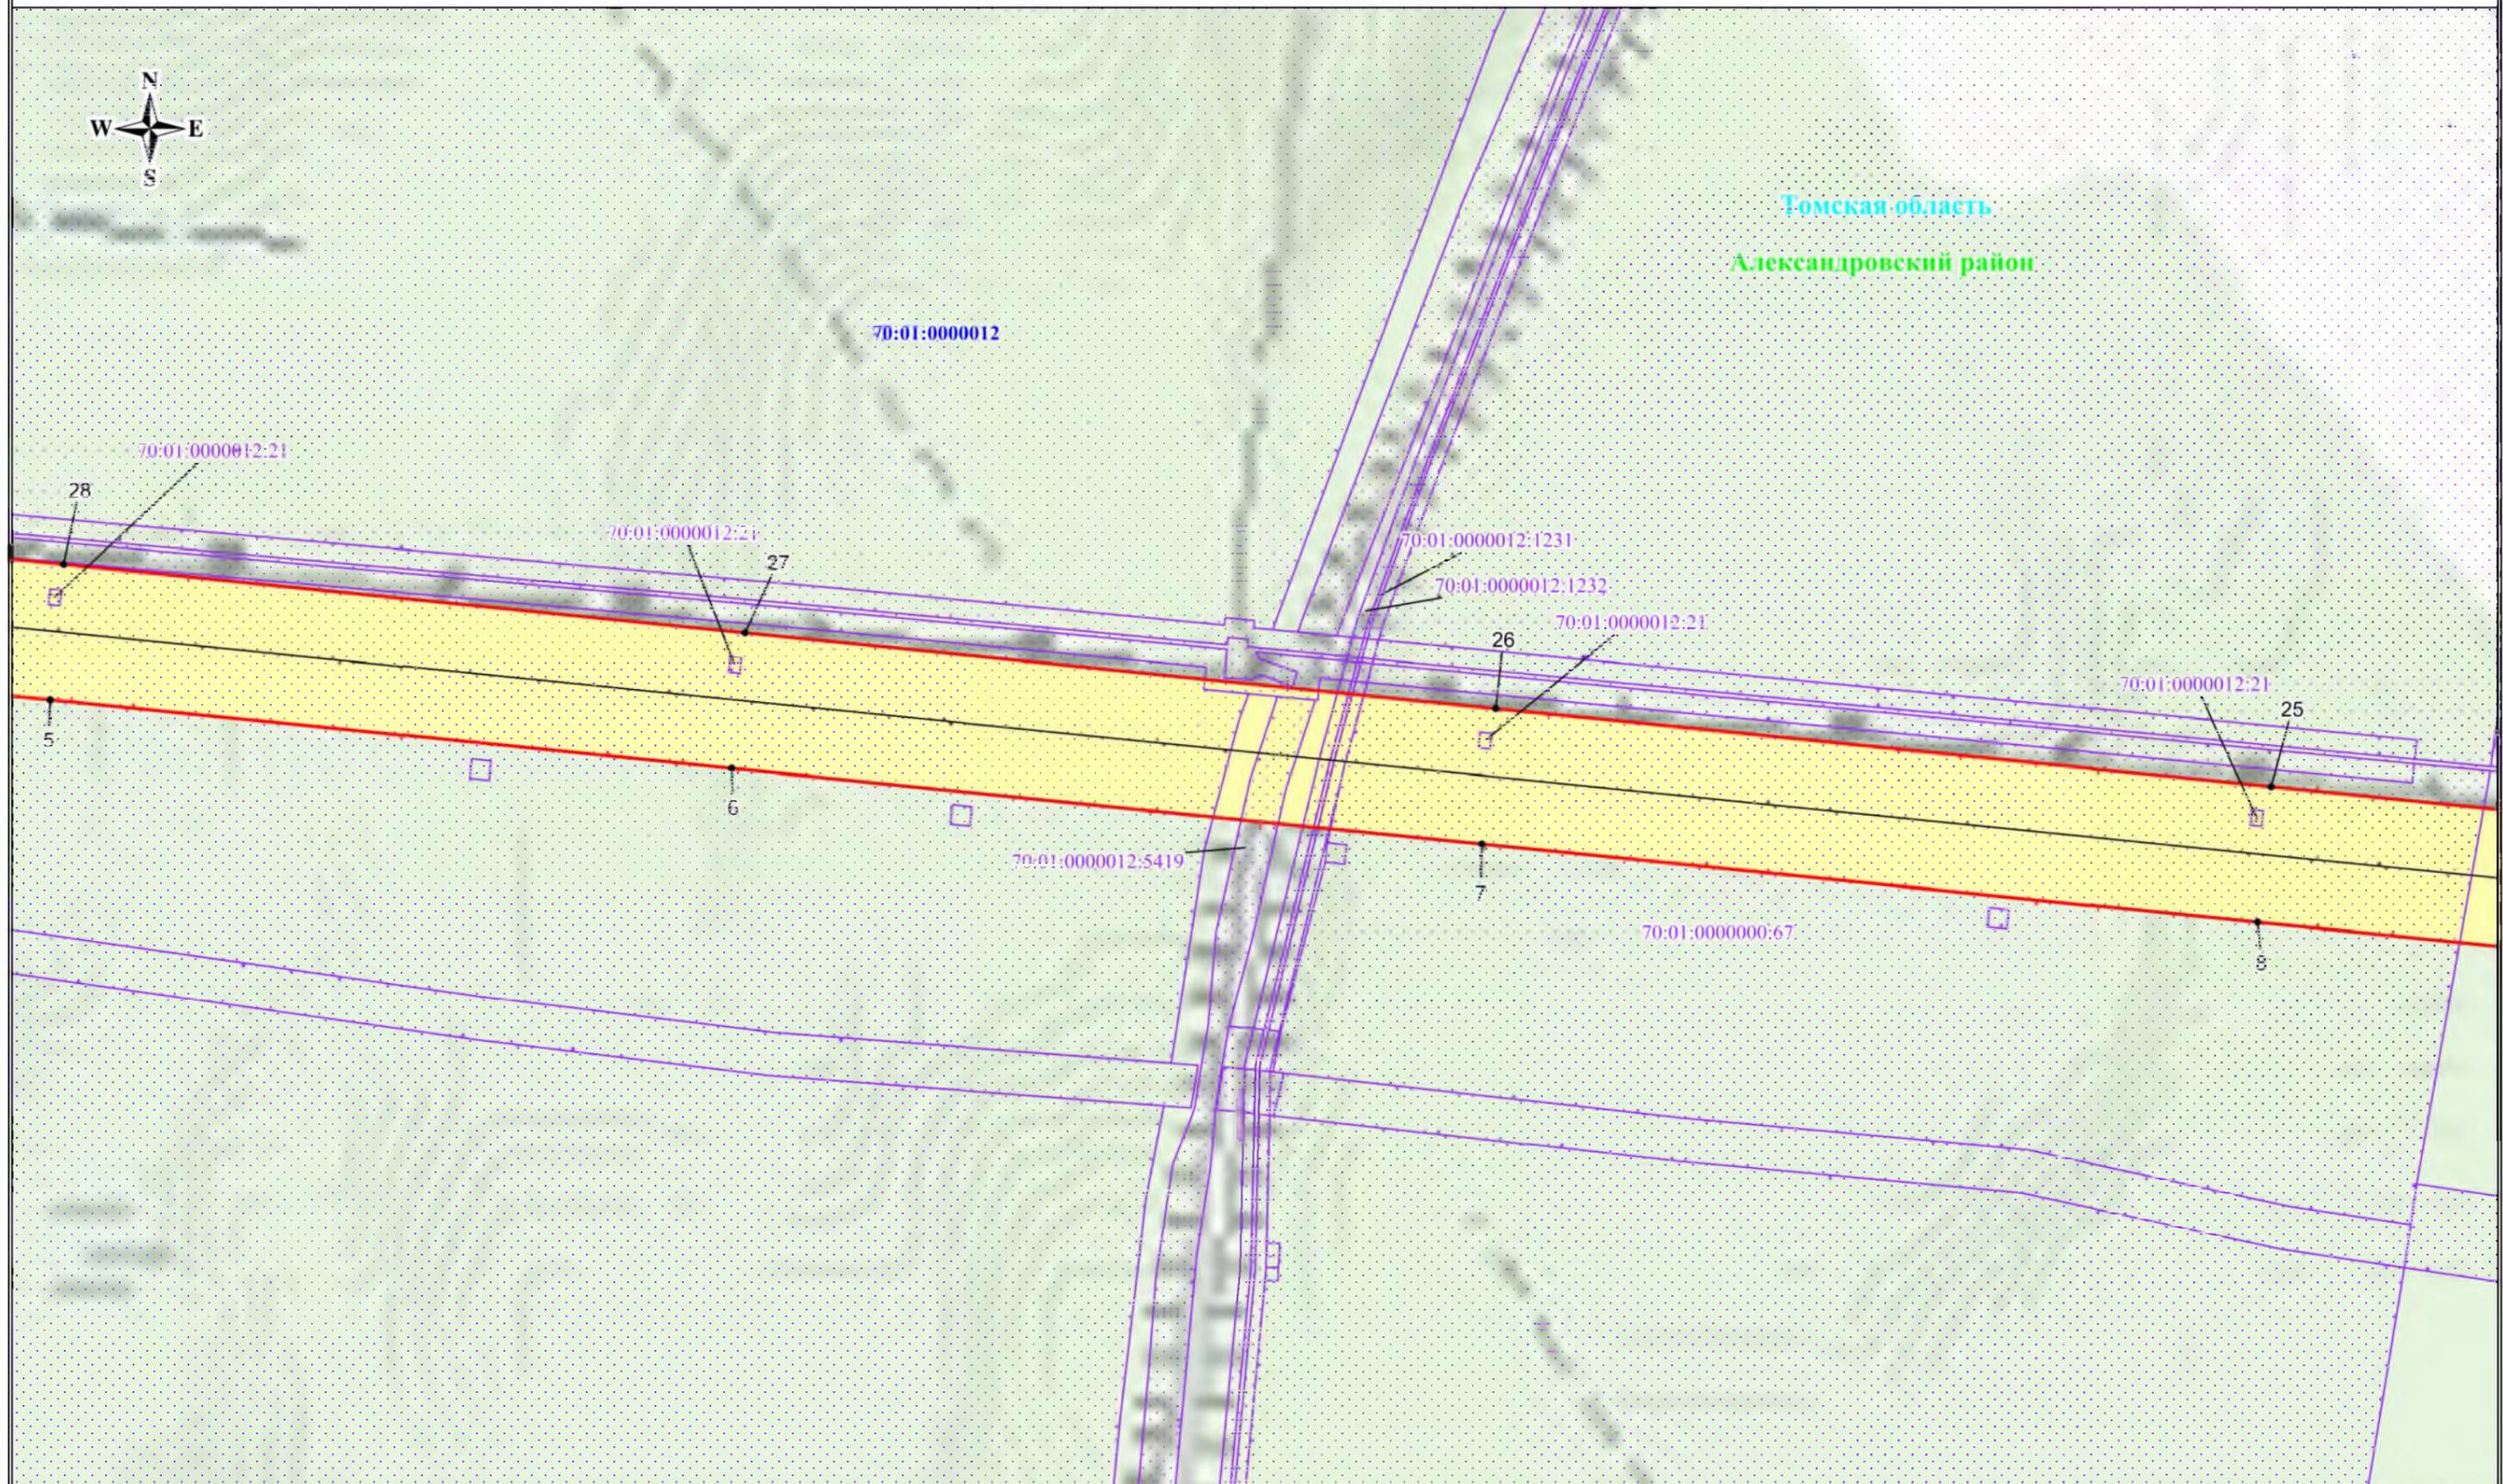


Условные обозначения:

-  - граница публичного сервитута
-  70:01:0000012 - граница кадастрового квартала
-  70:01:0000012:21 - граница земельного участка
-  Томская область - обозначение муниципального образования
-  Александровский район - обозначение субъекта
-  1 • - характерная точка границы публичного сервитута

Масштаб: 1:3000

Выноска №2

Схема расположения публичного сервитута

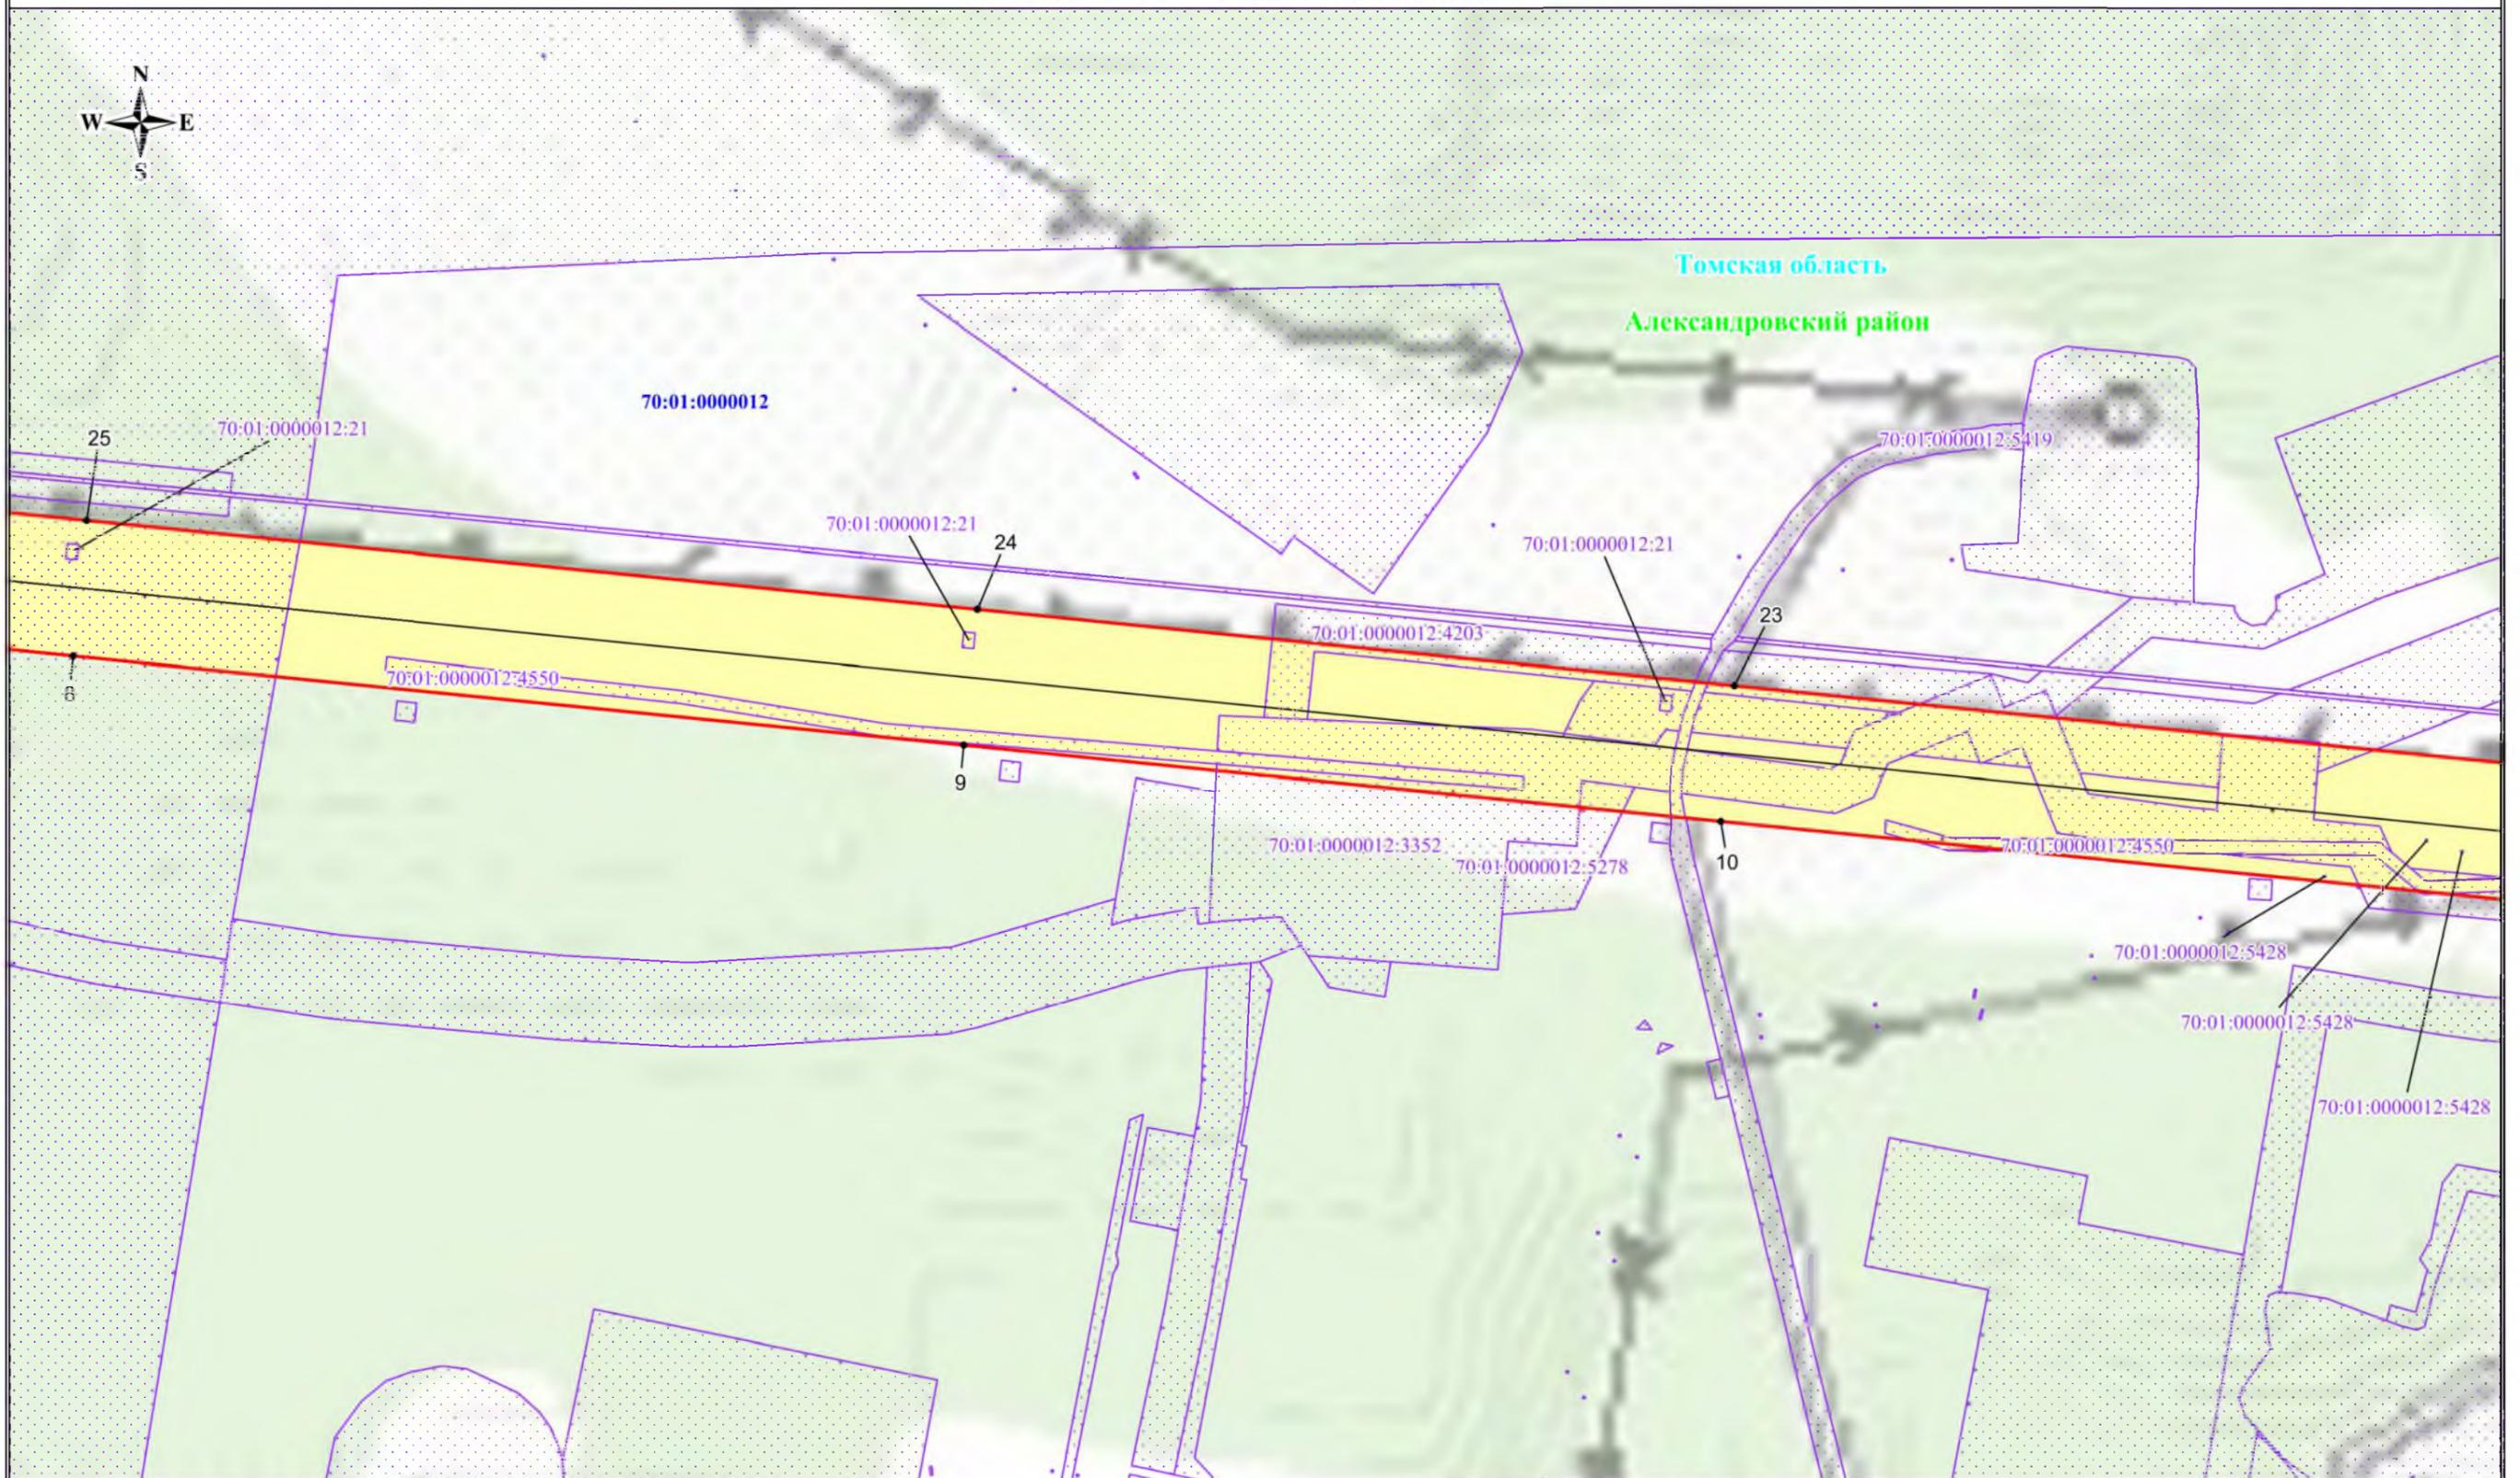


Условные обозначения:

-  - граница публичного сервитута
-  70:01:0000012 - граница кадастрового квартала
-  70:01:0000012:21 - граница земельного участка
-  Томская область - обозначение муниципального образования
-  Александровский район - обозначение субъекта
-  1 • - характерная точка границы публичного сервитута

Масштаб: 1:3000

Выноска №3

Схема расположения публичного сервитута

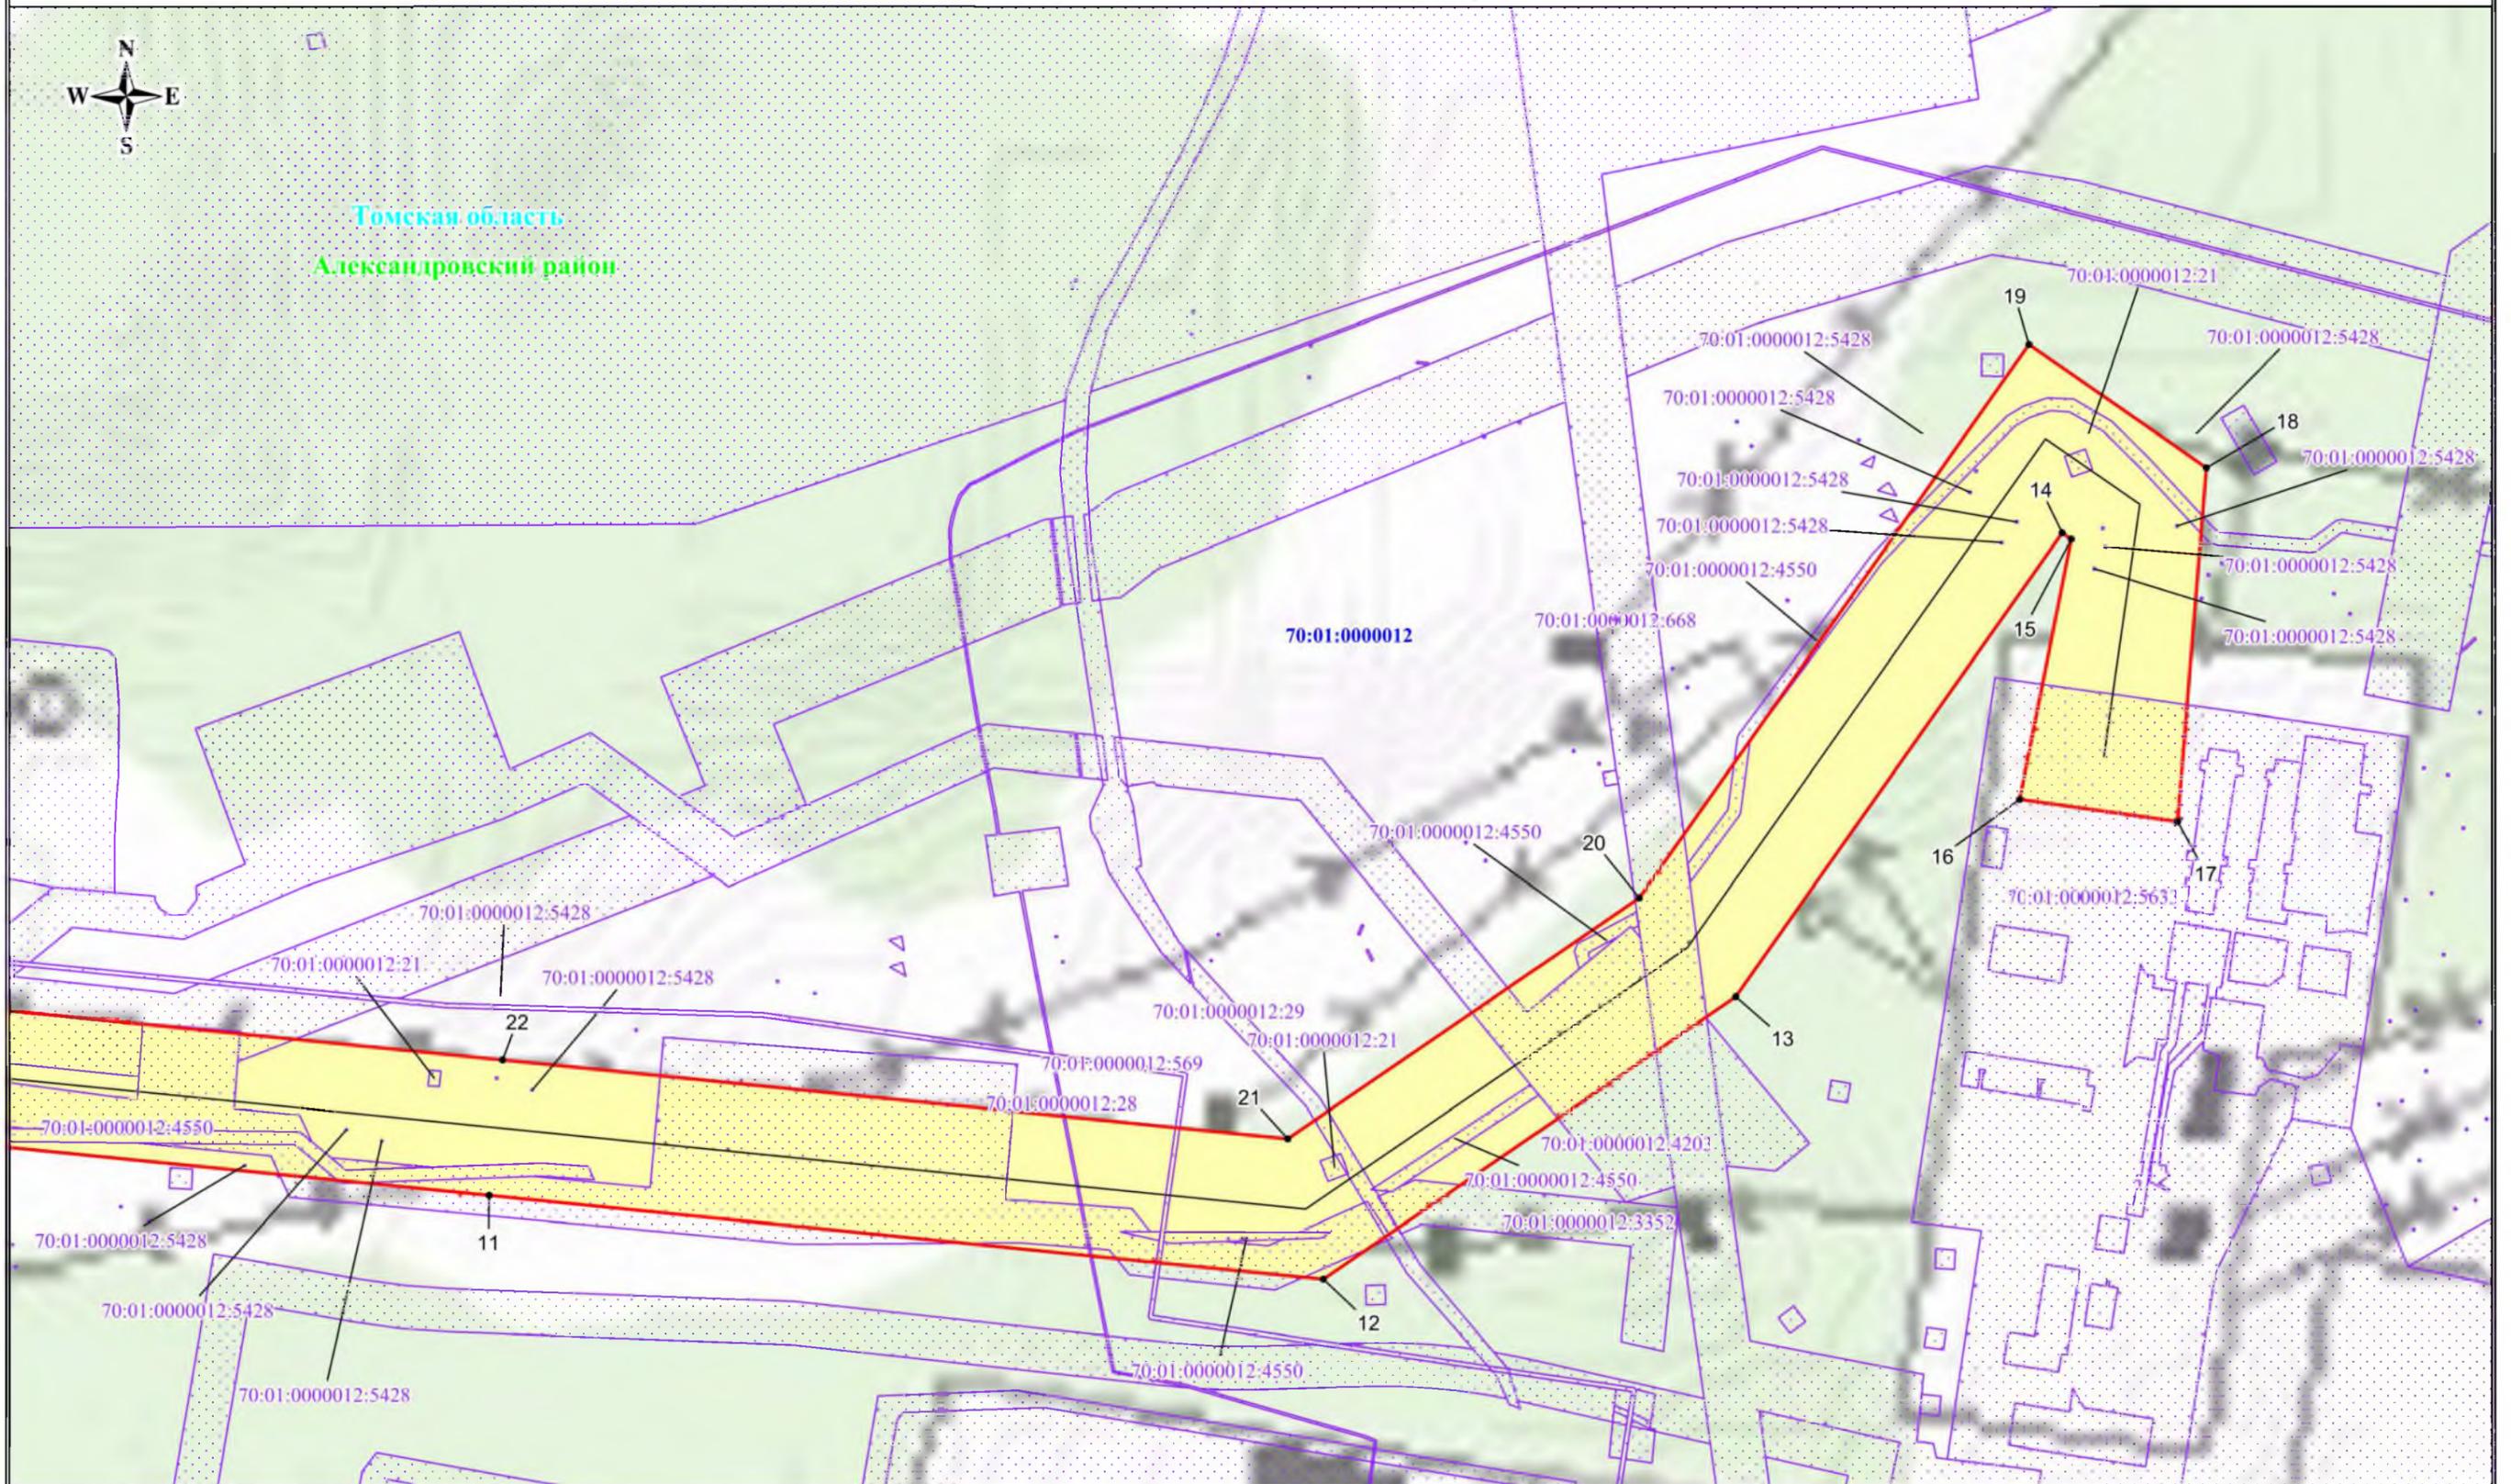

Условные обозначения:

- - граница публичного сервитута
- 70:01:0000012 - граница кадастрового квартала
- 70:01:0000012:21 - граница земельного участка
- Томская область - обозначение муниципального образования
- Александровский район - обозначение субъекта
- 1 ● - характерная точка границы публичного сервитута

Масштаб: 1:3000

Выноска №4