
Схема расположения границ публичного сервитута

Томская область,
Александровский район,
Александровское сельское поселение

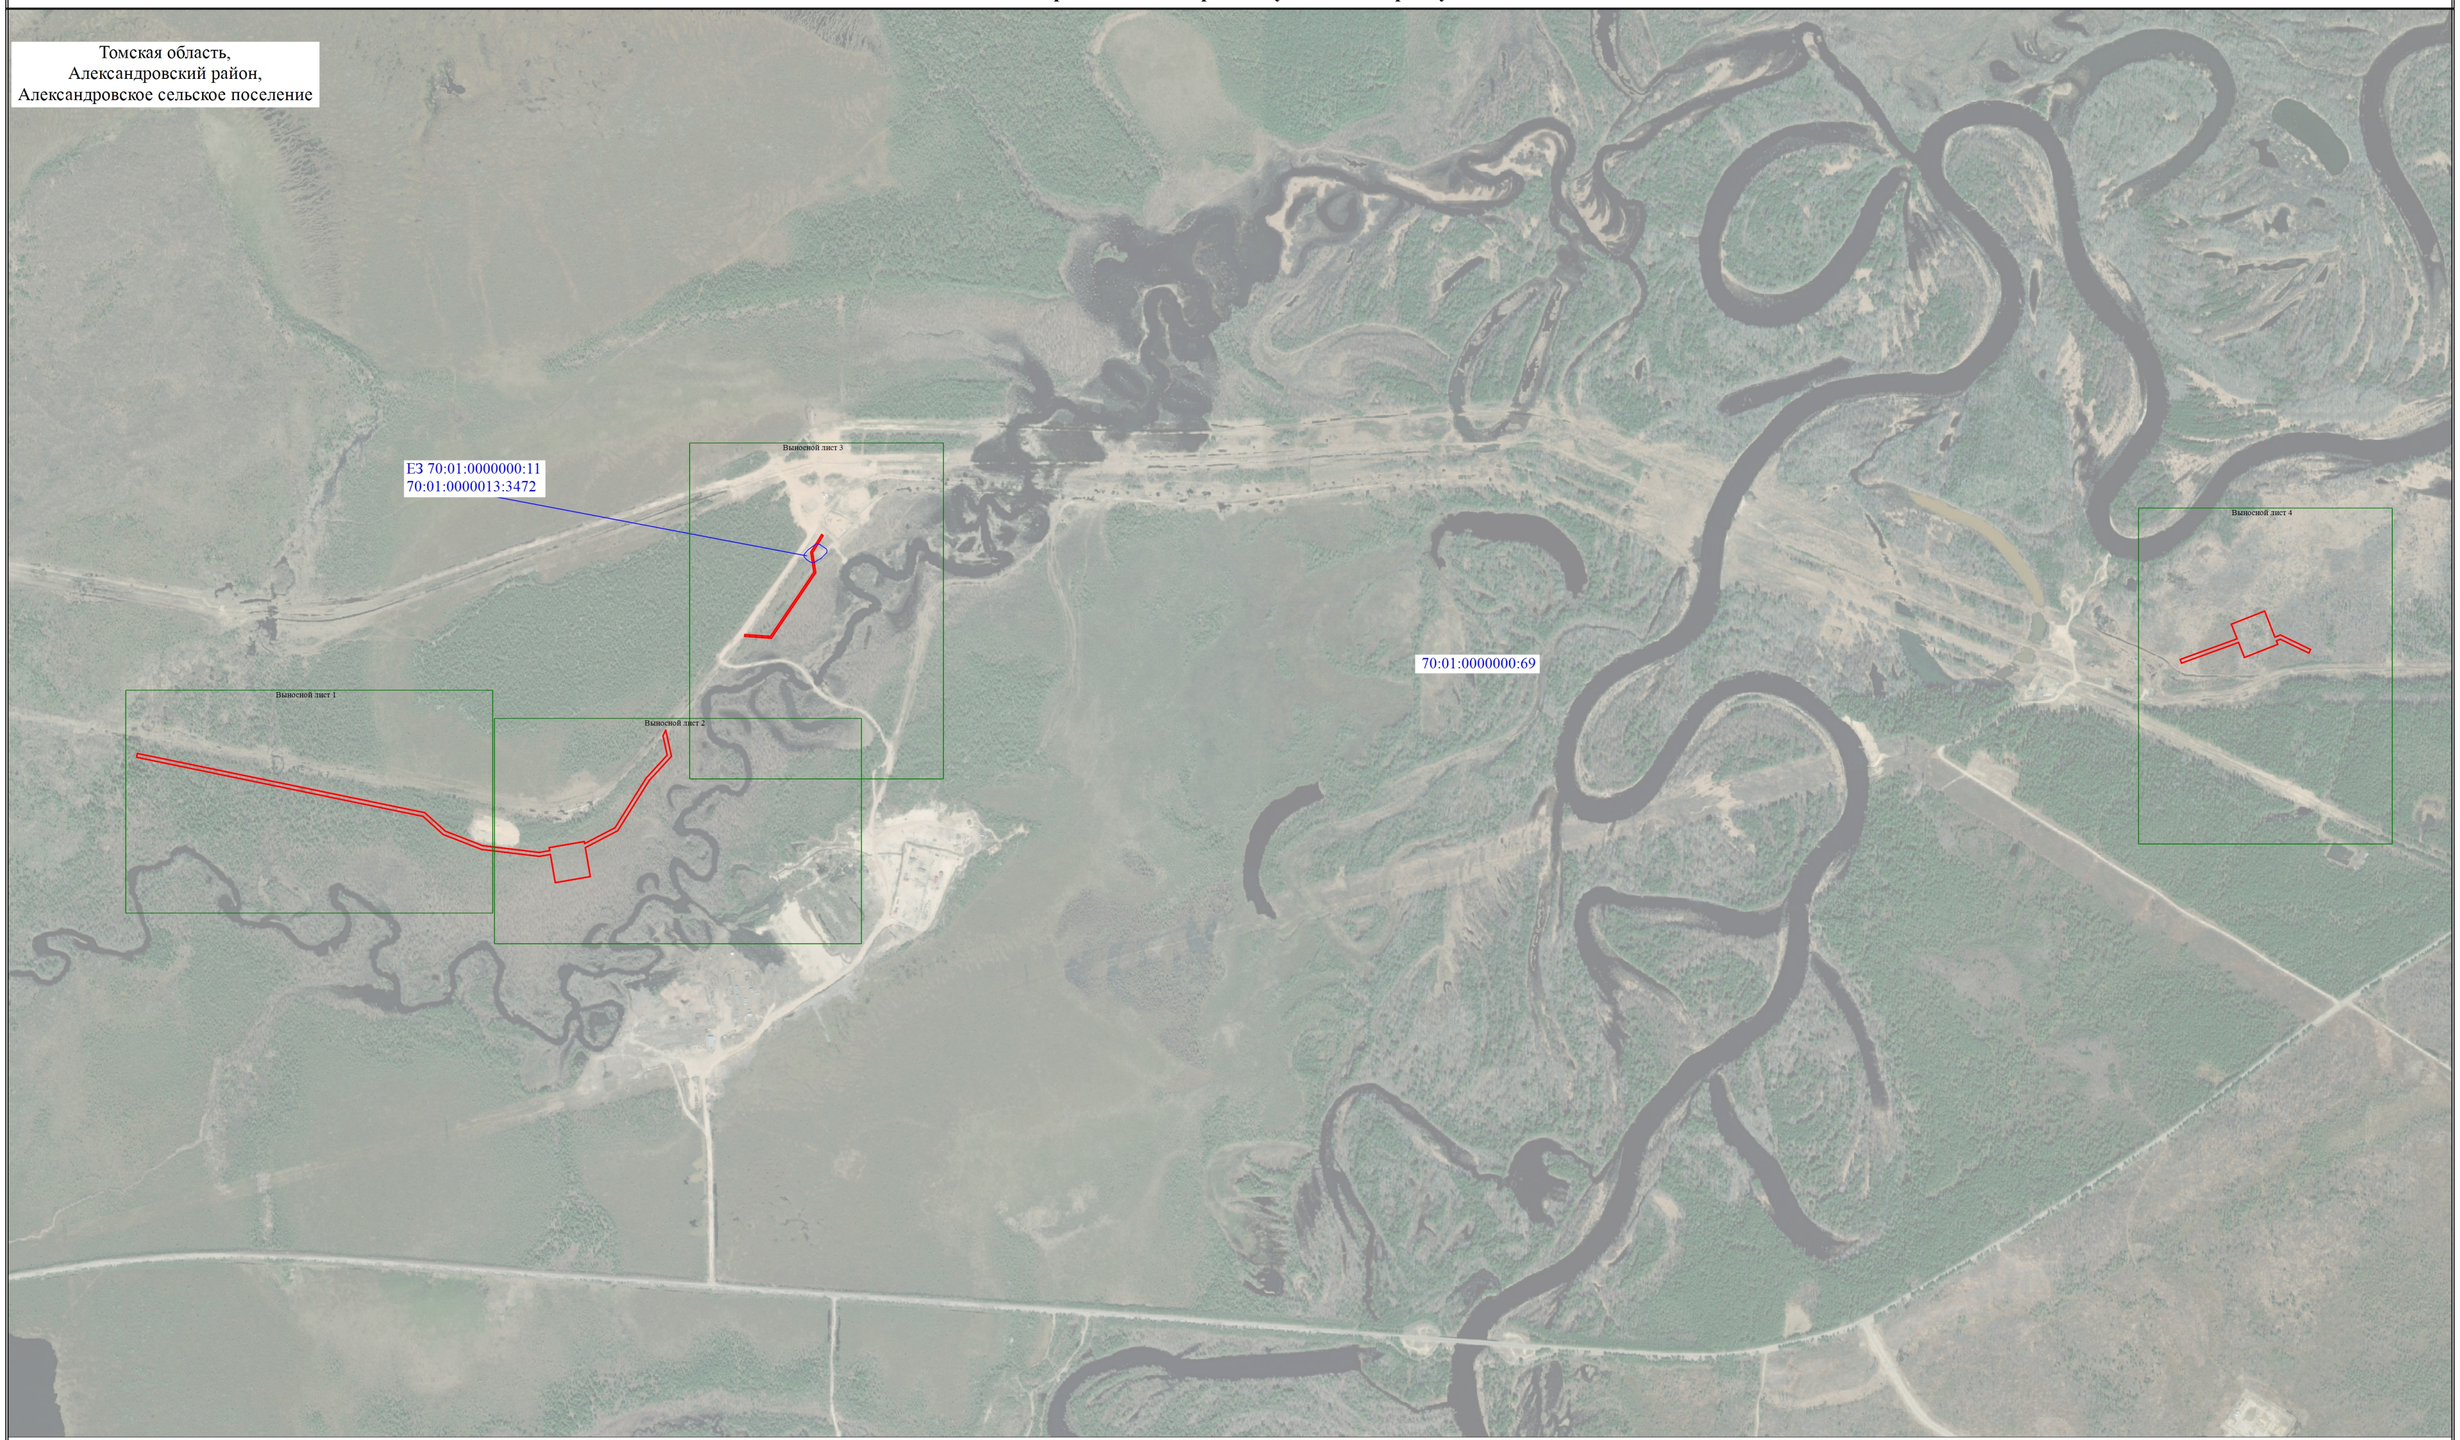

Масштаб 1:10000

Условные обозначения

- Проектная граница публичного сервитута
1 - Обозначение характерной точки проектной границы публичного сервитута
- Характерная точка проектной границы публичного сервитута
- Границы земельного участка, в отношении которого испрашивается публичный сервитут
70:01:0000000:69 - Кадастровый номер земельного участка, в отношении которого испрашивается публичный сервитут

Пользовательское графическое построение

Выносной лист 1



Масштаб 1:1500

Условные обозначения расположены на основном листе

Пользовательское графическое построение

Выносной лист 2



Масштаб 1:1500

Условные обозначения расположены на основном листе

Пользовательское графическое построение

Выносной лист 3



Масштаб 1:1500

Условные обозначения расположены на основном листе

Пользовательское графическое построение

Выносной лист 4



Масштаб 1:1500

Условные обозначения расположены на основном листе