

ГРАФИЧЕСКОЕ ОПИСАНИЕ
местоположения границ публичного сервитута

Публичный сервитут для использования земель и земельных участков в целях реконструкции и эксплуатации инженерного сооружения регионального значения «Магистральный нефтепровод «Александровское – Анжеро –Судженск» 0-790. ВЛ-10 кВ км 0-32,5 (инв.№301049, 500294). Обеспечение 1 категории электроснабжения КПП СОД. Установка АПС км 3, км 9, км 11, км 17. Реконструкция»

(наименование объекта, местоположение границ которого описано (далее - объект))

Раздел 1

Сведения об объекте

№ п/п	Характеристики объекта	Описание характеристик
1	2	3
1.	Местоположение объекта	Томская область, район Александровский, сельское поселение Александровское; Томская область, городской округ Стрежевой
2.	Площадь объекта +/- величина погрешности определения площади (Р +/- Дельта Р)	16283 +/- 45 м ²
3.	Иные характеристики объекта	Установление публичного сервитута в соответствии с п.1 ст. 39.37 ЗК РФ в пользу Акционерного общества "Транснефть - Сибирь" сроком на 49 лет в целях реконструкции и эксплуатации инженерного сооружения регионального значения: «Магистральный нефтепровод «Александровское – Анжеро –Судженск» 0-790. ВЛ-10 кВ км 0-32,5 (инв.№301049, 500294). Обеспечение 1 категории электроснабжения КПП СОД. Установка АПС км 3, км 9, км 11, км 17. Реконструкция». Владелец публичного сервитута: АО «Транснефть - Сибирь» (ИНН:7201000726, ОГРН: 7027200789220, телефон: +7 (3452) 32-27-10, почтовый адрес: 625027, Тюменская область, г. Тюмень, ул. Республики, дом 139, e-mail:info@tmn.transneft.ru)

Раздел 2

Сведения о местоположении границ объекта

1. Система координат МСК-70, зона 2

2. Сведения о характерных точках границ объекта

Обозначение характерных точек границ	Координаты, м		Метод определения координат характерной точки	Средняя квадратическая погрешность положения характерной точки (Mt), м	Описание обозначения точки на местности (при наличии)
	X	Y			
1	2	3	4	5	6
1	833661.15	2220320.07	Аналитический метод	0.10	Закрепление отсутствует
2	833654.27	2220374.61	Аналитический метод	0.10	Закрепление отсутствует
3	833651.79	2220374.29	Аналитический метод	0.10	Закрепление отсутствует
4	833650.97	2220379.74	Аналитический метод	0.10	Закрепление отсутствует
5	833649.98	2220379.59	Аналитический метод	0.10	Закрепление отсутствует
6	833650.79	2220374.17	Аналитический метод	0.10	Закрепление отсутствует
7	833648.32	2220373.86	Аналитический метод	0.10	Закрепление отсутствует
8	833650.49	2220356.67	Аналитический метод	0.10	Закрепление отсутствует
9	833641.30	2220355.59	Аналитический метод	0.10	Закрепление отсутствует
10	833641.66	2220352.51	Аналитический метод	0.10	Закрепление отсутствует
11	833640.22	2220352.34	Аналитический метод	0.10	Закрепление отсутствует
12	833641.16	2220344.39	Аналитический метод	0.10	Закрепление отсутствует
13	833642.60	2220344.56	Аналитический метод	0.10	Закрепление отсутствует
14	833642.61	2220344.46	Аналитический метод	0.10	Закрепление отсутствует
15	833643.55	2220336.52	Аналитический метод	0.10	Закрепление отсутствует
16	833652.89	2220337.62	Аналитический метод	0.10	Закрепление отсутствует
17	833655.20	2220319.32	Аналитический метод	0.10	Закрепление отсутствует
18	833657.70	2220319.63	Аналитический метод	0.10	Закрепление отсутствует
19	833658.22	2220314.13	Аналитический метод	0.10	Закрепление отсутствует
20	833659.22	2220314.23	Аналитический метод	0.10	Закрепление отсутствует
21	833658.69	2220319.76	Аналитический метод	0.10	Закрепление отсутствует
1	833661.15	2220320.07	Аналитический метод	0.10	Закрепление отсутствует

2. Сведения о характерных точках границ объекта					
Обозначение характерных точек границ	Координаты, м		Метод определения координат характерной точки	Средняя квадратическая погрешность положения характерной точки (Mt), м	Описание обозначения точки на местности (при наличии)
	X	Y			
1	2	3	4	5	6
22	830322.22	2226226.54	Аналитический метод	0.10	Закрепление отсутствует
23	830272.92	2226260.10	Аналитический метод	0.10	Закрепление отсутствует
24	830274.12	2226261.66	Аналитический метод	0.10	Закрепление отсутствует
25	830273.33	2226262.27	Аналитический метод	0.10	Закрепление отсутствует
26	830272.17	2226260.77	Аналитический метод	0.10	Закрепление отсутствует
27	830216.57	2226318.55	Аналитический метод	0.10	Закрепление отсутствует
28	830218.09	2226319.76	Аналитический метод	0.10	Закрепление отсутствует
29	830217.47	2226320.54	Аналитический метод	0.10	Закрепление отсутствует
30	830215.89	2226319.29	Аналитический метод	0.10	Закрепление отсутствует
31	830172.18	2226371.47	Аналитический метод	0.10	Закрепление отсутствует
32	830172.30	2226372.46	Аналитический метод	0.10	Закрепление отсутствует
33	830171.60	2226372.55	Аналитический метод	0.10	Закрепление отсутствует
34	830178.00	2226377.89	Аналитический метод	0.10	Закрепление отсутствует
35	830209.02	2226404.01	Аналитический метод	0.10	Закрепление отсутствует
36	830213.98	2226408.19	Аналитический метод	0.10	Закрепление отсутствует
37	830238.41	2226398.34	Аналитический метод	0.10	Закрепление отсутствует
38	830240.87	2226404.34	Аналитический метод	0.10	Закрепление отсутствует
39	830243.19	2226406.33	Аналитический метод	0.10	Закрепление отсутствует
40	830236.85	2226413.71	Аналитический метод	0.10	Закрепление отсутствует
41	830237.47	2226414.25	Аналитический метод	0.10	Закрепление отсутствует
42	830228.29	2226424.88	Аналитический метод	0.10	Закрепление отсутствует
43	830227.55	2226424.23	Аналитический метод	0.10	Закрепление отсутствует
44	830223.68	2226428.76	Аналитический метод	0.10	Закрепление отсутствует
45	830224.54	2226429.50	Аналитический метод	0.10	Закрепление отсутствует
46	830215.36	2226440.13	Аналитический метод	0.10	Закрепление отсутствует

2. Сведения о характерных точках границ объекта					
Обозначение характерных точек границ	Координаты, м		Метод определения координат характерной точки	Средняя квадратическая погрешность положения характерной точки (Mt), м	Описание обозначения точки на местности (при наличии)
	X	Y			
1	2	3	4	5	6
47	830213.78	2226438.75	Аналитический метод	0.10	Закрепление отсутствует
48	830213.51	2226439.06	Аналитический метод	0.10	Закрепление отсутствует
49	830211.50	2226438.54	Аналитический метод	0.10	Закрепление отсутствует
50	830210.74	2226439.45	Аналитический метод	0.10	Закрепление отсутствует
51	830195.22	2226426.37	Аналитический метод	0.10	Закрепление отсутствует
52	830161.24	2226397.76	Аналитический метод	0.10	Закрепление отсутствует
53	830155.06	2226392.56	Аналитический метод	0.10	Закрепление отсутствует
54	830155.09	2226392.97	Аналитический метод	0.10	Закрепление отсутствует
55	830154.10	2226393.05	Аналитический метод	0.10	Закрепление отсутствует
56	830154.07	2226392.70	Аналитический метод	0.10	Закрепление отсутствует
57	829981.32	2226597.83	Аналитический метод	0.10	Закрепление отсутствует
58	829982.91	2226598.96	Аналитический метод	0.10	Закрепление отсутствует
59	829982.33	2226599.77	Аналитический метод	0.10	Закрепление отсутствует
60	829980.70	2226598.62	Аналитический метод	0.10	Закрепление отсутствует
61	829533.90	2227214.29	Аналитический метод	0.10	Закрепление отсутствует
62	829289.19	2227527.92	Аналитический метод	0.10	Закрепление отсутствует
63	829224.95	2227595.11	Аналитический метод	0.10	Закрепление отсутствует
64	829229.17	2227599.04	Аналитический метод	0.10	Закрепление отсутствует
65	829233.48	2227594.45	Аналитический метод	0.10	Закрепление отсутствует
66	829237.85	2227598.56	Аналитический метод	0.10	Закрепление отсутствует
67	829231.74	2227605.06	Аналитический метод	0.10	Закрепление отсутствует
68	829232.10	2227605.40	Аналитический метод	0.10	Закрепление отсутствует
69	829230.78	2227606.73	Аналитический метод	0.10	Закрепление отсутствует
70	829232.33	2227608.10	Аналитический метод	0.10	Закрепление отсутствует
71	829221.25	2227619.17	Аналитический метод	0.10	Закрепление отсутствует

2. Сведения о характерных точках границ объекта					
Обозначение характерных точек границ	Координаты, м		Метод определения координат характерной точки	Средняя квадратическая погрешность положения характерной точки (Mt), м	Описание обозначения точки на местности (при наличии)
	X	Y			
1	2	3	4	5	6
72	829219.73	2227620.73	Аналитический метод	0.10	Закрепление отсутствует
73	829220.49	2227635.50	Аналитический метод	0.10	Закрепление отсутствует
74	829238.14	2227649.10	Аналитический метод	0.10	Закрепление отсутствует
75	829247.07	2227656.77	Аналитический метод	0.10	Закрепление отсутствует
76	829243.04	2227661.29	Аналитический метод	0.10	Закрепление отсутствует
77	829244.31	2227662.57	Аналитический метод	0.10	Закрепление отсутствует
78	829221.30	2227688.40	Аналитический метод	0.10	Закрепление отсутствует
79	829219.80	2227691.48	Аналитический метод	0.10	Закрепление отсутствует
80	829211.57	2227687.49	Аналитический метод	0.10	Закрепление отсутствует
81	829234.25	2227660.94	Аналитический метод	0.10	Закрепление отсутствует
82	829233.12	2227659.79	Аналитический метод	0.10	Закрепление отсутствует
83	829233.17	2227658.24	Аналитический метод	0.10	Закрепление отсутствует
84	829229.98	2227655.63	Аналитический метод	0.10	Закрепление отсутствует
85	829230.44	2227655.06	Аналитический метод	0.10	Закрепление отсутствует
86	829211.15	2227640.42	Аналитический метод	0.10	Закрепление отсутствует
87	829210.75	2227625.07	Аналитический метод	0.10	Закрепление отсутствует
88	829210.37	2227624.73	Аналитический метод	0.10	Закрепление отсутствует
89	829210.20	2227624.91	Аналитический метод	0.10	Закрепление отсутствует
90	829208.42	2227624.50	Аналитический метод	0.10	Закрепление отсутствует
91	829207.45	2227625.51	Аналитический метод	0.10	Закрепление отсутствует
92	829201.28	2227619.86	Аналитический метод	0.10	Закрепление отсутствует
93	829192.03	2227629.53	Аналитический метод	0.10	Закрепление отсутствует
94	829153.25	2227639.75	Аналитический метод	0.10	Закрепление отсутствует
95	829154.24	2227641.24	Аналитический метод	0.10	Закрепление отсутствует
96	829153.41	2227641.79	Аналитический метод	0.10	Закрепление отсутствует

2. Сведения о характерных точках границ объекта					
Обозначение характерных точек границ	Координаты, м		Метод определения координат характерной точки	Средняя квадратическая погрешность положения характерной точки (Mt), м	Описание обозначения точки на местности (при наличии)
	X	Y			
1	2	3	4	5	6
97	829152.53	2227640.47	Аналитический метод	0.10	Закрепление отсутствует
98	829039.14	2227825.50	Аналитический метод	0.10	Закрепление отсутствует
99	829040.85	2227826.07	Аналитический метод	0.10	Закрепление отсутствует
100	829040.54	2227827.02	Аналитический метод	0.10	Закрепление отсутствует
101	829038.89	2227826.47	Аналитический метод	0.10	Закрепление отсутствует
102	829035.08	2227916.46	Аналитический метод	0.10	Закрепление отсутствует
103	829032.70	2227916.36	Аналитический метод	0.10	Закрепление отсутствует
104	829029.30	2227920.67	Аналитический метод	0.10	Закрепление отсутствует
105	829028.51	2227920.05	Аналитический метод	0.10	Закрепление отсутствует
106	829031.38	2227916.42	Аналитический метод	0.10	Закрепление отсутствует
107	829029.09	2227916.21	Аналитический метод	0.10	Закрепление отсутствует
108	829029.15	2227914.66	Аналитический метод	0.10	Закрепление отсутствует
109	829027.75	2227913.55	Аналитический метод	0.10	Закрепление отсутствует
110	829028.37	2227912.77	Аналитический метод	0.10	Закрепление отсутствует
111	829029.20	2227913.42	Аналитический метод	0.10	Закрепление отсутствует
112	829032.99	2227824.06	Аналитический метод	0.10	Закрепление отсутствует
113	829149.05	2227634.65	Аналитический метод	0.10	Закрепление отсутствует
114	829187.35	2227624.56	Аналитический метод	0.10	Закрепление отсутствует
115	829186.40	2227623.66	Аналитический метод	0.10	Закрепление отсутствует
116	829187.10	2227622.94	Аналитический метод	0.10	Закрепление отсутствует
117	829188.48	2227624.26	Аналитический метод	0.10	Закрепление отсутствует
118	829188.86	2227624.16	Аналитический метод	0.10	Закрепление отсутствует
119	829284.48	2227524.16	Аналитический метод	0.10	Закрепление отсутствует
120	829283.08	2227522.71	Аналитический метод	0.10	Закрепление отсутствует
121	829283.80	2227522.01	Аналитический метод	0.10	Закрепление отсутствует

2. Сведения о характерных точках границ объекта					
Обозначение характерных точек границ	Координаты, м		Метод определения координат характерной точки	Средняя квадратическая погрешность положения характерной точки (Mt), м	Описание обозначения точки на местности (при наличии)
	X	Y			
1	2	3	4	5	6
122	829285.12	2227523.38	Аналитический метод	0.10	Закрепление отсутствует
123	829528.73	2227211.16	Аналитический метод	0.10	Закрепление отсутствует
124	829526.97	2227209.93	Аналитический метод	0.10	Закрепление отсутствует
125	829527.57	2227209.13	Аналитический метод	0.10	Закрепление отсутствует
126	829529.33	2227210.36	Аналитический метод	0.10	Закрепление отсутствует
127	829976.18	2226594.63	Аналитический метод	0.10	Закрепление отсутствует
128	830153.83	2226383.67	Аналитический метод	0.10	Закрепление отсутствует
129	830157.90	2226387.10	Аналитический метод	0.10	Закрепление отсутствует
130	830159.26	2226387.00	Аналитический метод	0.10	Закрепление отсутствует
131	830159.34	2226387.99	Аналитический метод	0.10	Закрепление отсутствует
132	830158.99	2226388.02	Аналитический метод	0.10	Закрепление отсутствует
133	830196.96	2226420.00	Аналитический метод	0.10	Закрепление отсутствует
134	830205.97	2226409.30	Аналитический метод	0.10	Закрепление отсутствует
135	830162.83	2226373.01	Аналитический метод	0.10	Закрепление отсутствует
136	830166.21	2226369.00	Аналитический метод	0.10	Закрепление отсутствует
137	830166.03	2226367.57	Аналитический метод	0.10	Закрепление отсутствует
138	830167.02	2226367.44	Аналитический метод	0.10	Закрепление отсутствует
139	830167.08	2226367.95	Аналитический метод	0.10	Закрепление отсутствует
140	830211.63	2226315.03	Аналитический метод	0.10	Закрепление отсутствует
141	830268.73	2226255.70	Аналитический метод	0.10	Закрепление отсутствует
142	830318.43	2226221.86	Аналитический метод	0.10	Закрепление отсутствует
143	830317.23	2226220.11	Аналитический метод	0.10	Закрепление отсутствует
144	830318.06	2226219.54	Аналитический метод	0.10	Закрепление отсутствует
145	830321.23	2226224.18	Аналитический метод	0.10	Закрепление отсутствует
146	830320.82	2226224.47	Аналитический метод	0.10	Закрепление отсутствует

2. Сведения о характерных точках границ объекта					
Обозначение характерных точек границ	Координаты, м		Метод определения координат характерной точки	Средняя квадратическая погрешность положения характерной точки (Mt), м	Описание обозначения точки на местности (при наличии)
	X	Y			
1	2	3	4	5	6
22	830322.22	2226226.54	Аналитический метод	0.10	Закрепление отсутствует
147	830214.38	2226416.37	Аналитический метод	0.10	Закрепление отсутствует
148	830212.87	2226415.10	Аналитический метод	0.10	Закрепление отсутствует
149	830206.90	2226417.51	Аналитический метод	0.10	Закрепление отсутствует
150	830201.55	2226423.86	Аналитический метод	0.10	Закрепление отсутствует
151	830205.11	2226426.86	Аналитический метод	0.10	Закрепление отсутствует
147	830214.38	2226416.37	Аналитический метод	0.10	Закрепление отсутствует
3. Сведения о характерных точках части (частей) границы объекта					
Обозначение характерных точек части границы	Координаты, м		Метод определения координат характерной точки	Средняя квадратическая погрешность положения характерной точки (Mt), м	Описание обозначения точки на местности (при наличии)
	X	Y			
1	2	3	4	5	6
-	-	-	-	-	-

Раздел 3							
Сведения о местоположении измененных (уточненных) границ объекта							
1. Система координат -							
2. Сведения о характерных точках границ объекта							
Обозначение характерных точек границ	Существующие координаты, м		Измененные (уточненные) координаты, м		Метод определения координат характерной точки	Средняя квадратическая погрешность положения характерной точки (Mt), м	Описание обозначения точки на местности (при наличии)
	X	Y	X	Y			
1	2	3	4	5	6	7	8
-	-	-	-	-	-	-	
3. Сведения о характерных точках части (частей) границы объекта							
Обозначение характерных точек части границы	Существующие координаты, м		Измененные (уточненные) координаты, м		Метод определения координат характерной точки	Средняя квадратическая погрешность положения характерной точки (Mt), м	Описание обозначения точки на местности (при наличии)
	X	Y	X	Y			
1	2	3	4	5	6	7	8
-	-	-	-	-	-	-	

Схема расположения границ публичного сервитута



Масштаб 1:30000

Условные обозначения

- | | | | |
|--|--|--|--|
| | - Проектная граница публичного сервитута | | - Граница земельного участка, в отношении которого испрашивается публичный сервитут |
| | - Обозначение характерной точки проектной границы публичного сервитута | | 70:20:0000011:1479 - Кадастровый номер земельного участка, в отношении которого испрашивается публичный сервитут |
| | - Характерная точка проектной границы публичного сервитута | | 70:20:0000011 - Номер кадастрового квартала |
| | - Установленные границы административно-территориального образования | | |

Схема расположения границ публичного сервитута

Выносной лист 1

Томская область, Александровский район
Александровское сельское поселение



70:20:0000012

Условные обозначения расположены на основном листе

Масштаб 1:1000

Схема расположения границ публичного сервитута

Выносной лист 2

Томская область, Александровский район
Городской округ Стрежевой



Условные обозначения расположены на основном листе

Масштаб 1:2000

Схема расположения границ публичного сервитута

Выносной лист 3



Схема расположения границ публичного сервитута

Выносной лист 4

Томская область, Александровский район
Городской округ Стрежевой




Условные обозначения расположены на основном листе

Масштаб 1:2000

Схема расположения границ публичного сервитута

Выносной лист 5

Томская область, Александровский район
Городской округ Стрежевой

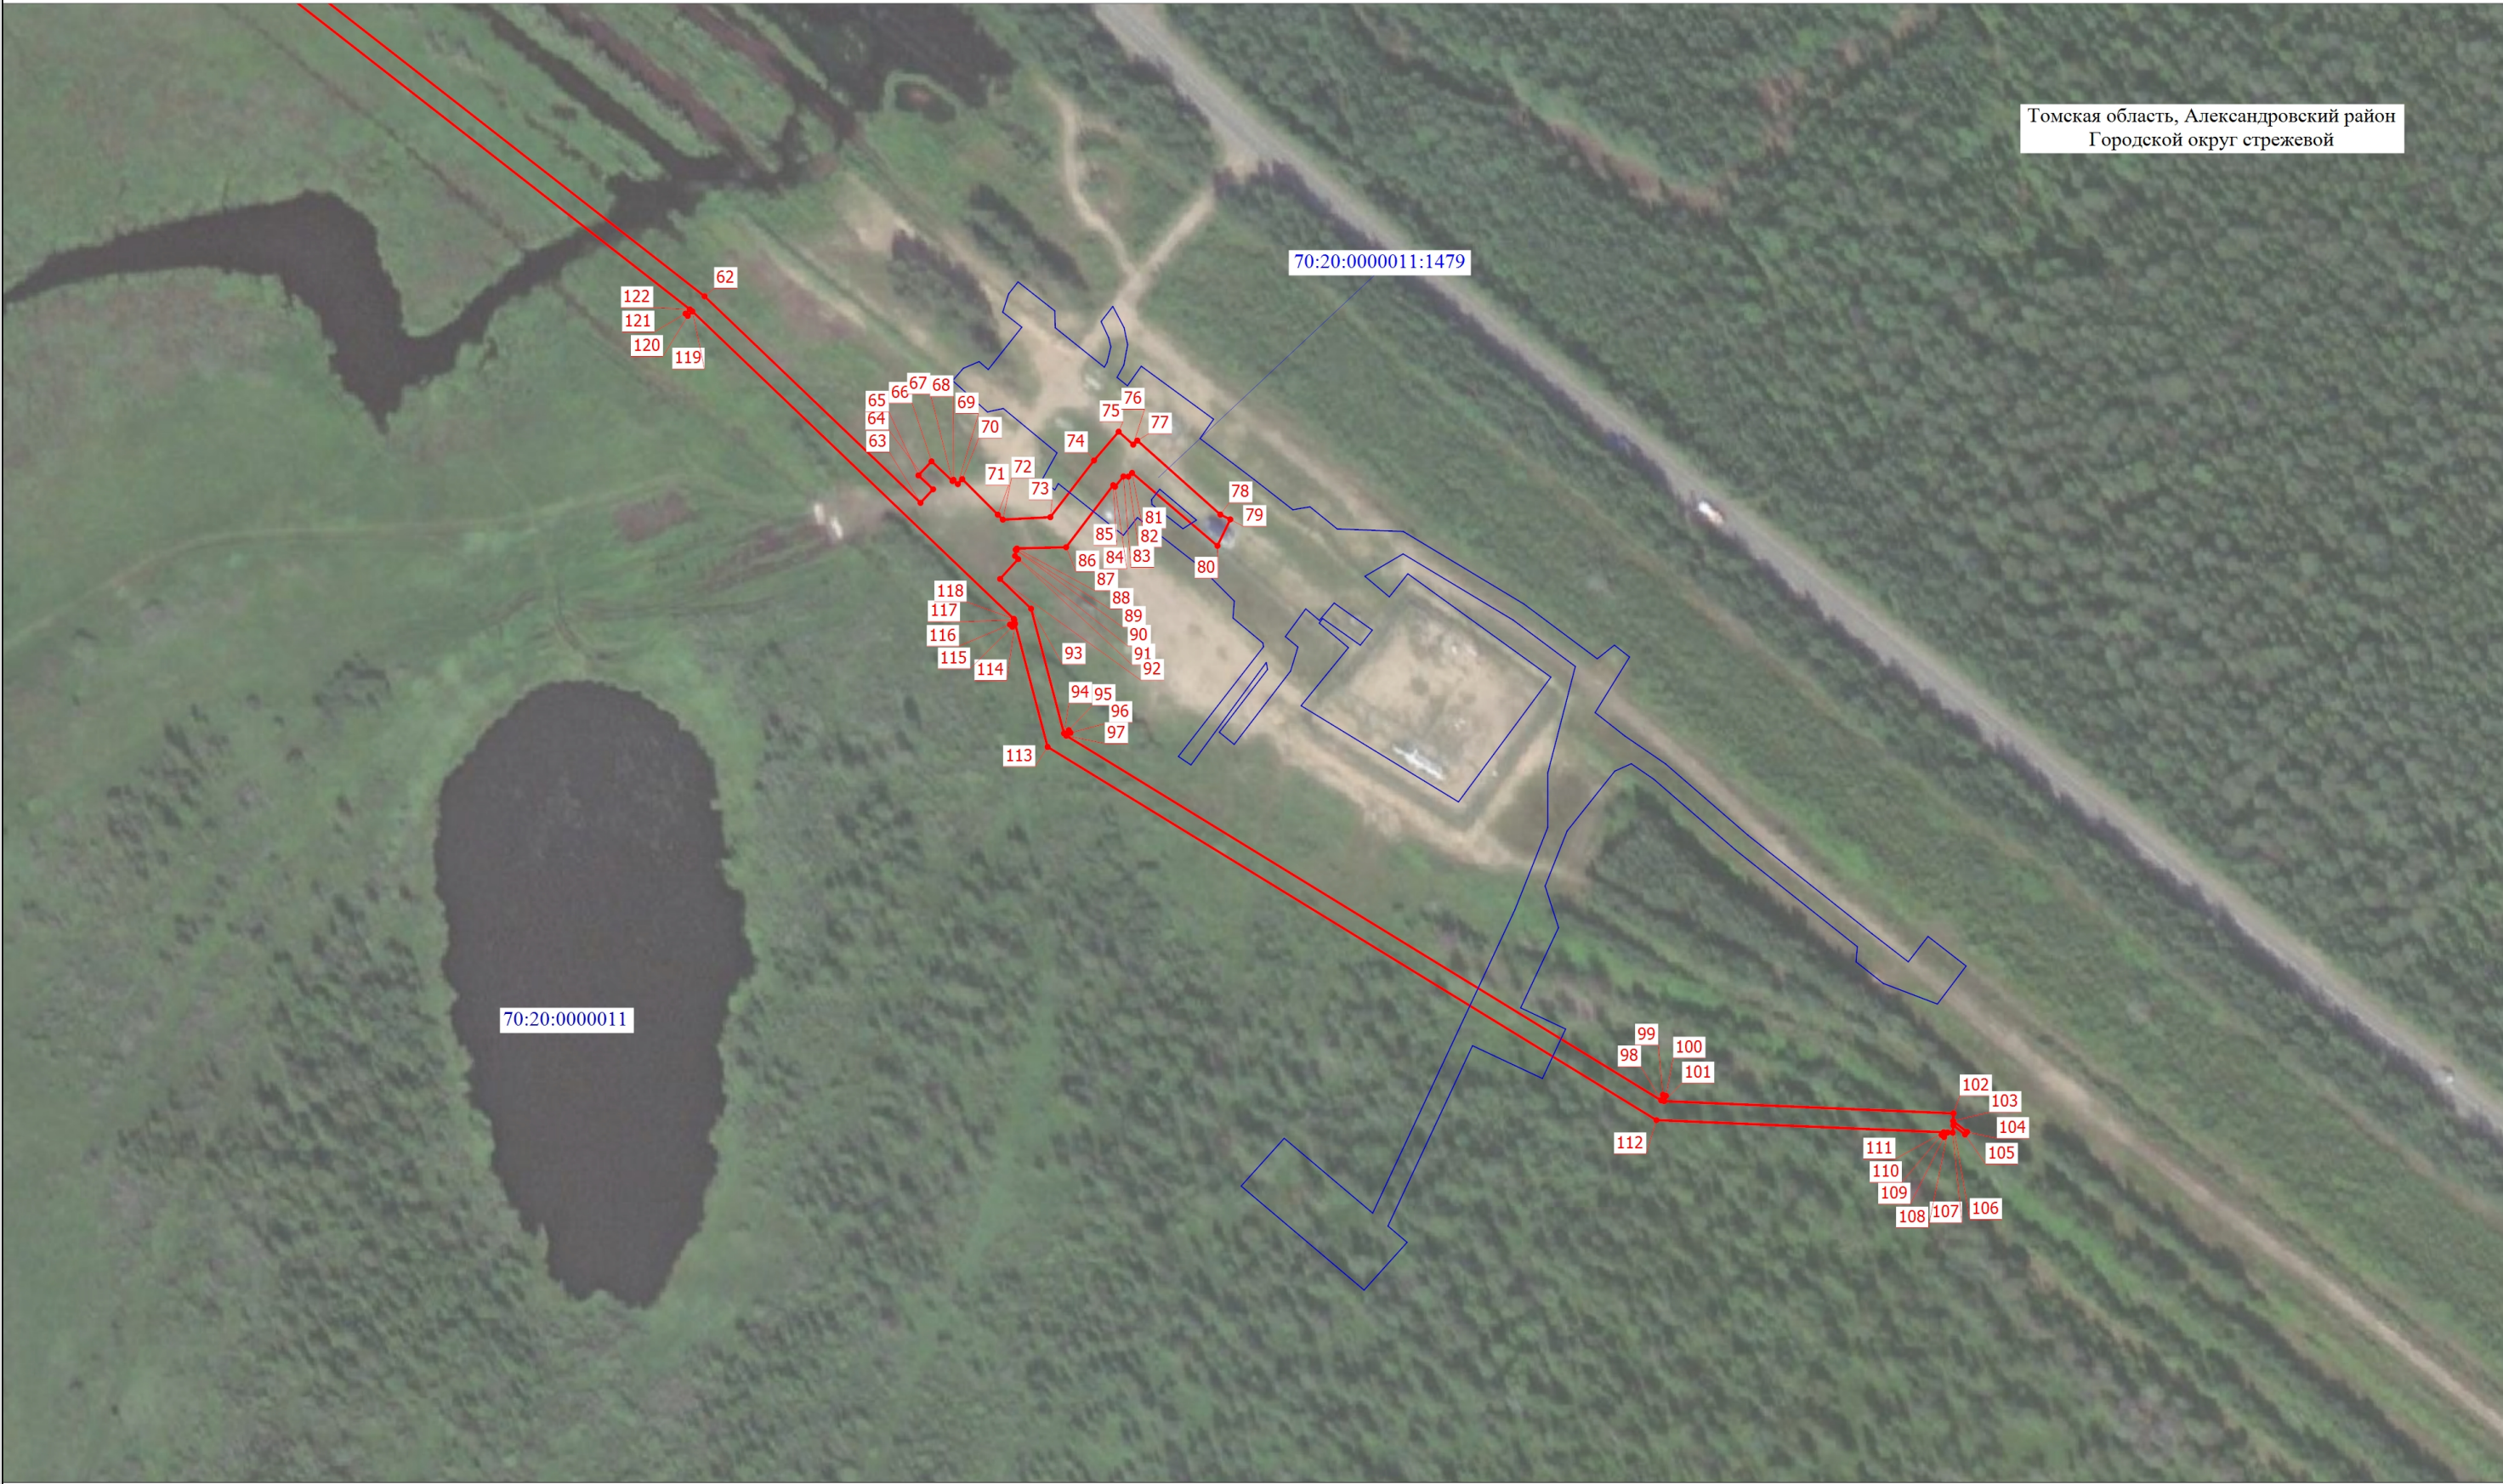

Условные обозначения расположены на основном листе

Масштаб 1:2000